


1 | **Dispenser_Side Elevation**
Scale: 1 : 10

2 | **Dispenser_Front Elevation**
Scale: 1 : 10

3 | **3D View Dispenser**
Scale:

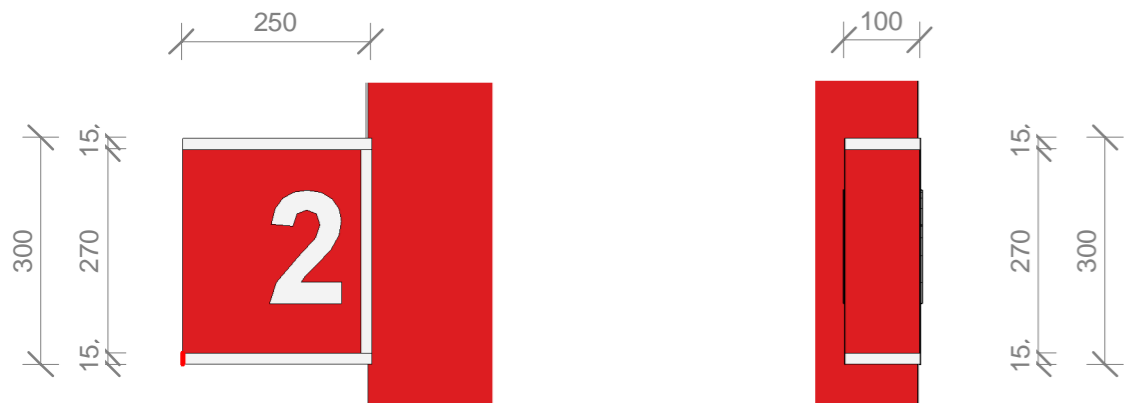


7 | **Pump Number Elevations**
Scale: 1 : 10



8 | **3D View Pump Number**
Scale:

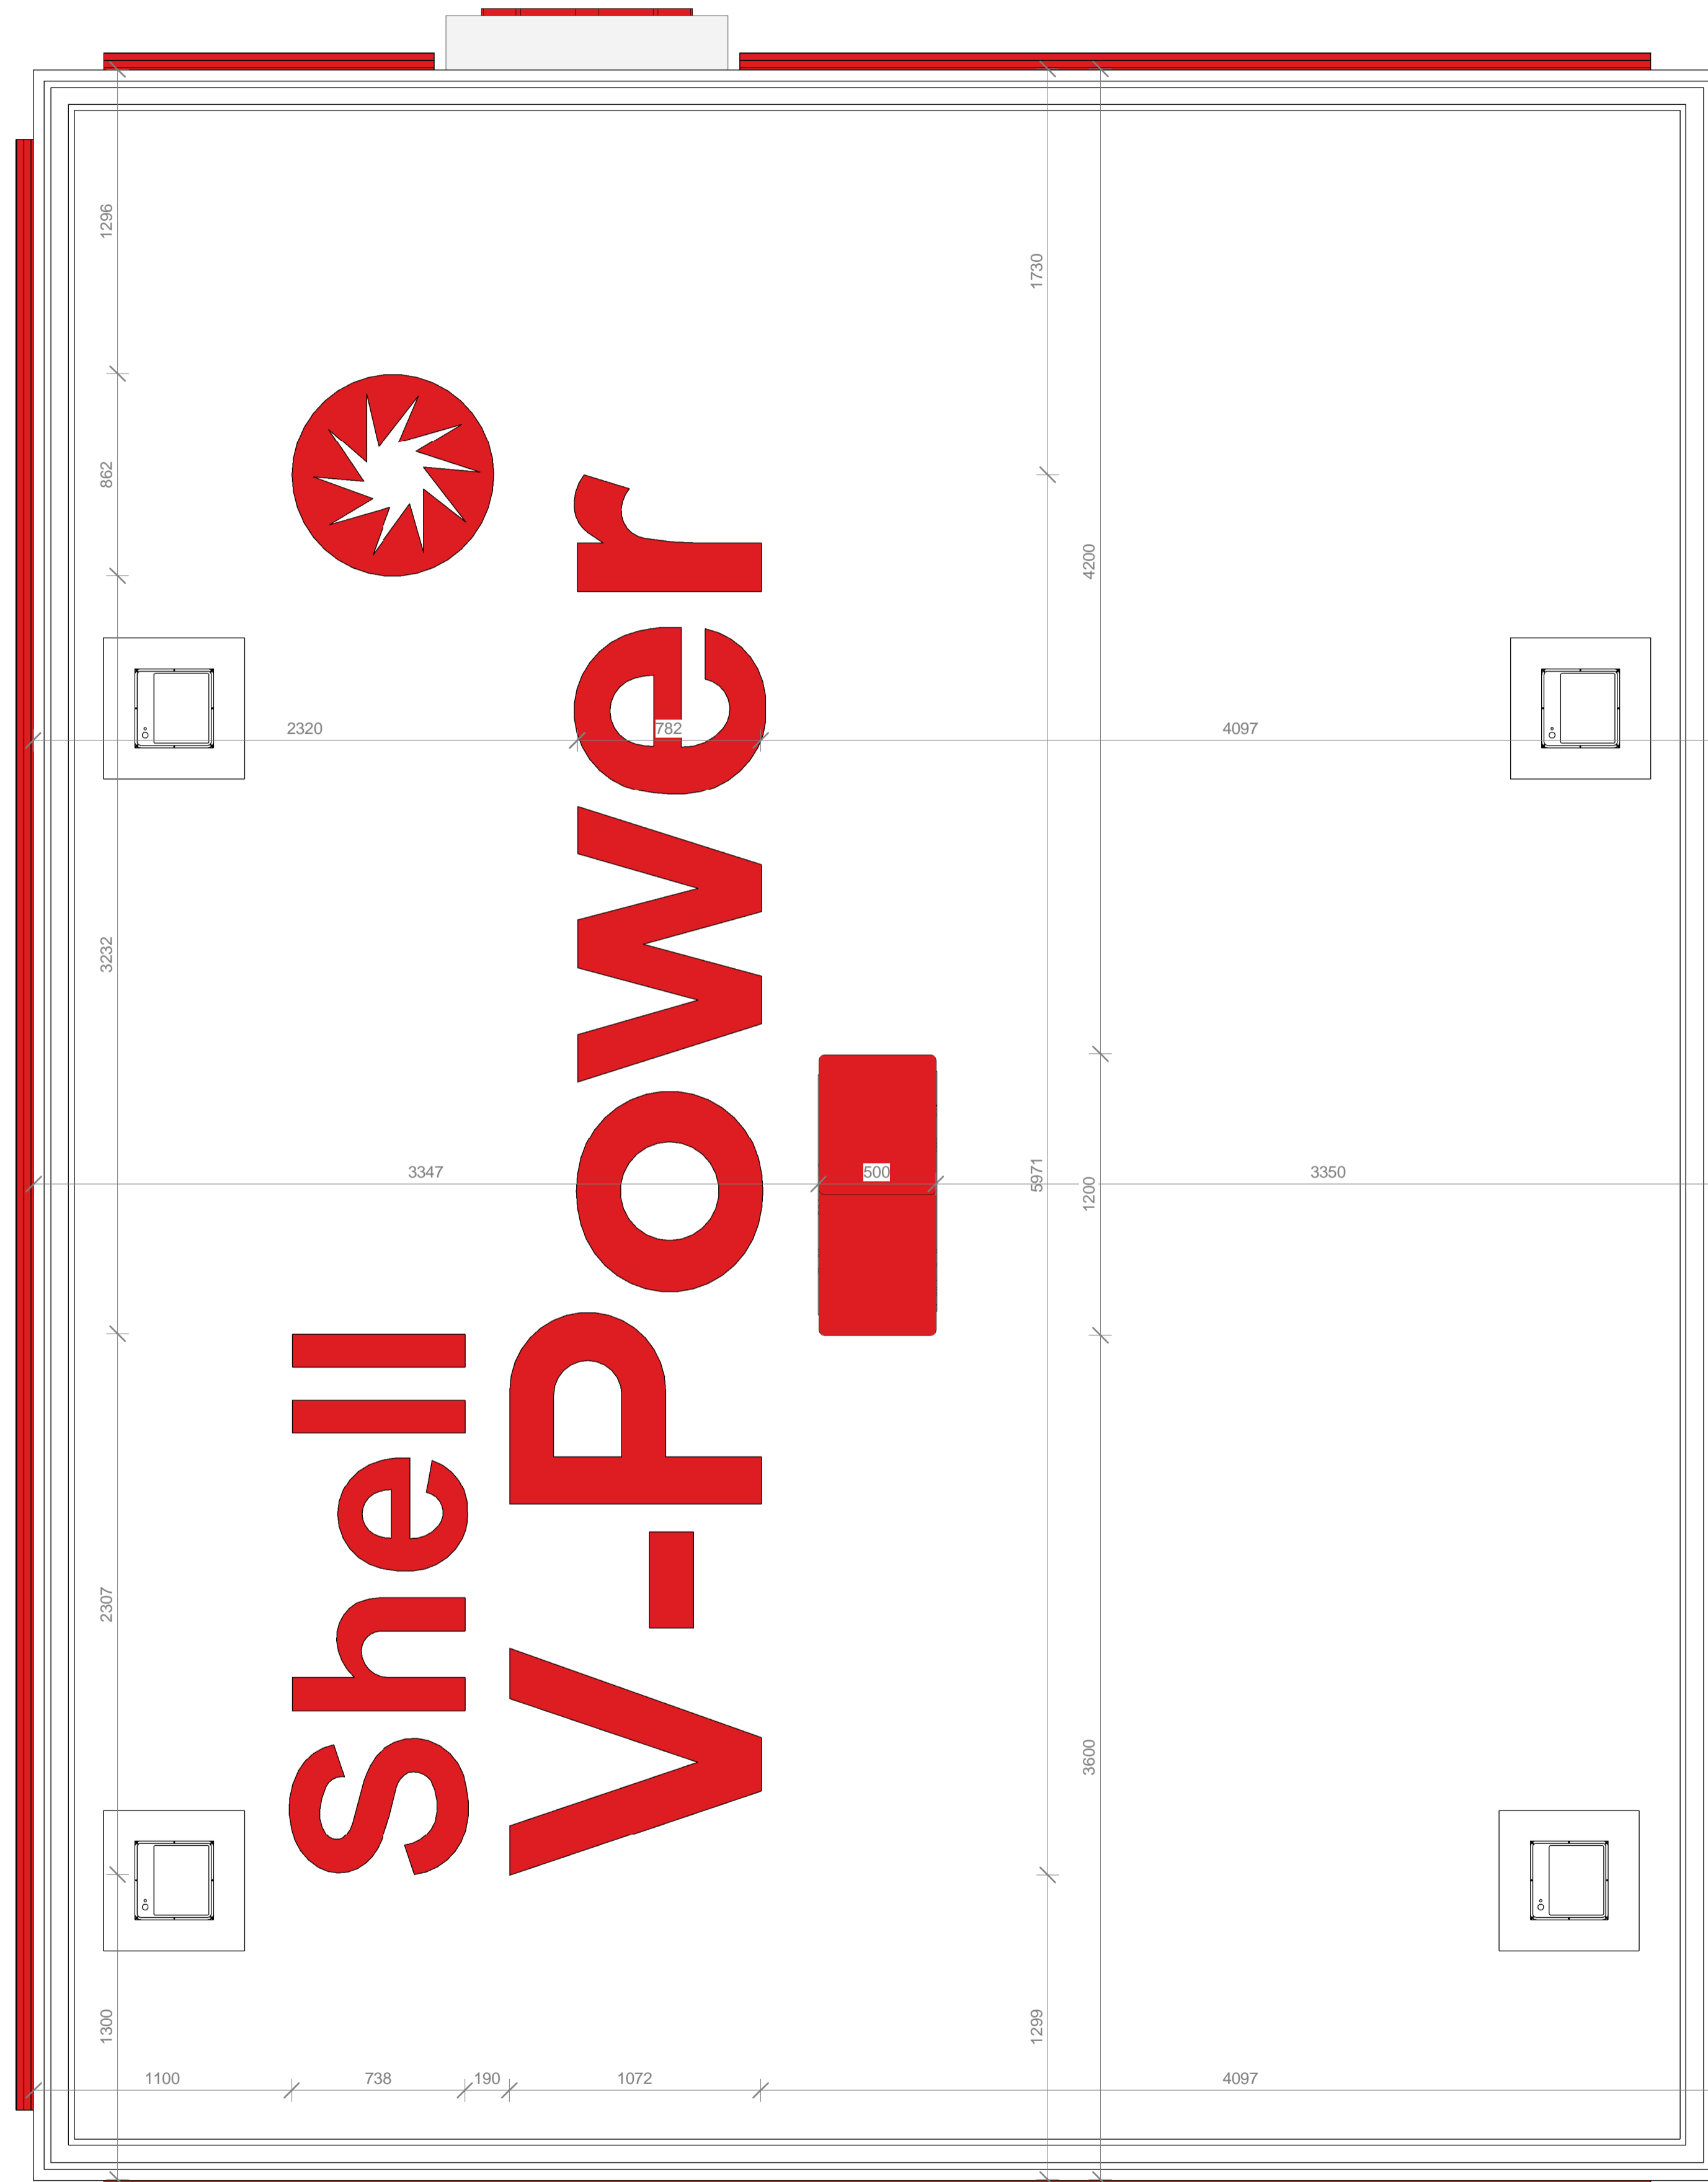

A2	20/09/2019	Brand Check	AECOM
A1	09/09/2019	Vergunning	AECOM
	DATUM	BESCHRIJVING	UITGEGEVEN DOOR
Shell Nederland Verkoopmaatschappij BV Weena 70 - Rotterdam All rights reserved		AECOM North Center, 3rd floor 231 Pijpers Blvd Volendam 071000, Romang +49-31-40-35-000 www.aecom.com	
Project: Shell service station 276503 NTI SE Zandvoort Circuit Netherlands		Betreft: RETAIL BRAND CHECK EQUIPMENT	
Getekend ACr	Gecontroleerd RF	Goedgekeurd LC	Schaal 1:10
Sheet nummer NLxxxx- 276503- FED- XX- M2- A- 5602- A2		Formaat A2	Datum 20/09/2019
		Status Tender	




1


Canopy Ceiling

Scale:


A2	20/09/2019	Brand Check			AECOM
A1	09/09/2019	Vergunning			AECOM
REVISIE	DATUM	BESCHRIJVING	UITGEGEVEN DOOR		
 Shell Nederland Verkoopmaatschappij BV Weena 70 - Rotterdam All rights reserved		 AECOM <small>Head Office: 3rd Floor 111 Pijpelaan 1077 XZ Amsterdam +31 20 485 2100 www.aecom.com</small>			
Project: Shell service station 276503 NTI SE Zandvoort Circuit Netherlands		Betreft: RETAIL BRAND CHECK -			
Getekend ACR	Gecontroleerd RF	Goedgekeurd LC	Schaal 1:25	Formaat A1	Datum 20/09/2019
Sheet nummer NLxxxx-276503-FED-XX-M2-A-5603-A2					Status Tender

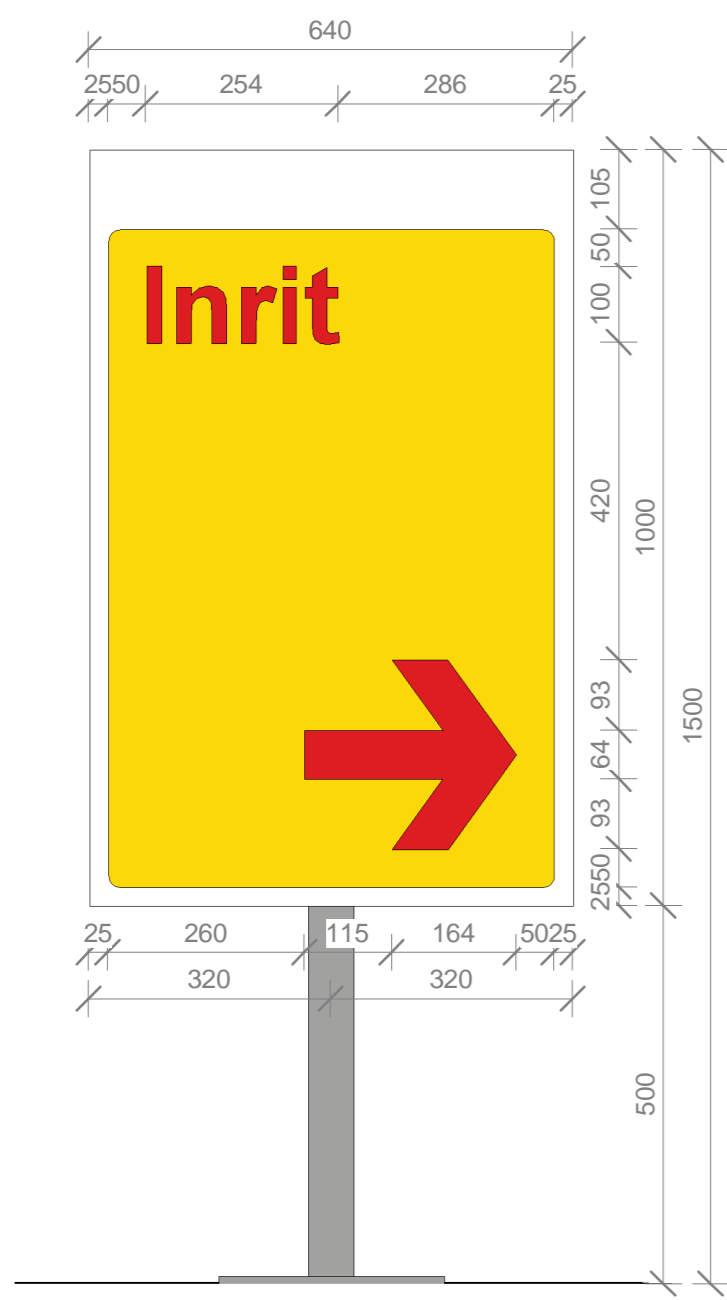


1 RVI 01 - Entrance
Scale: 1 : 10

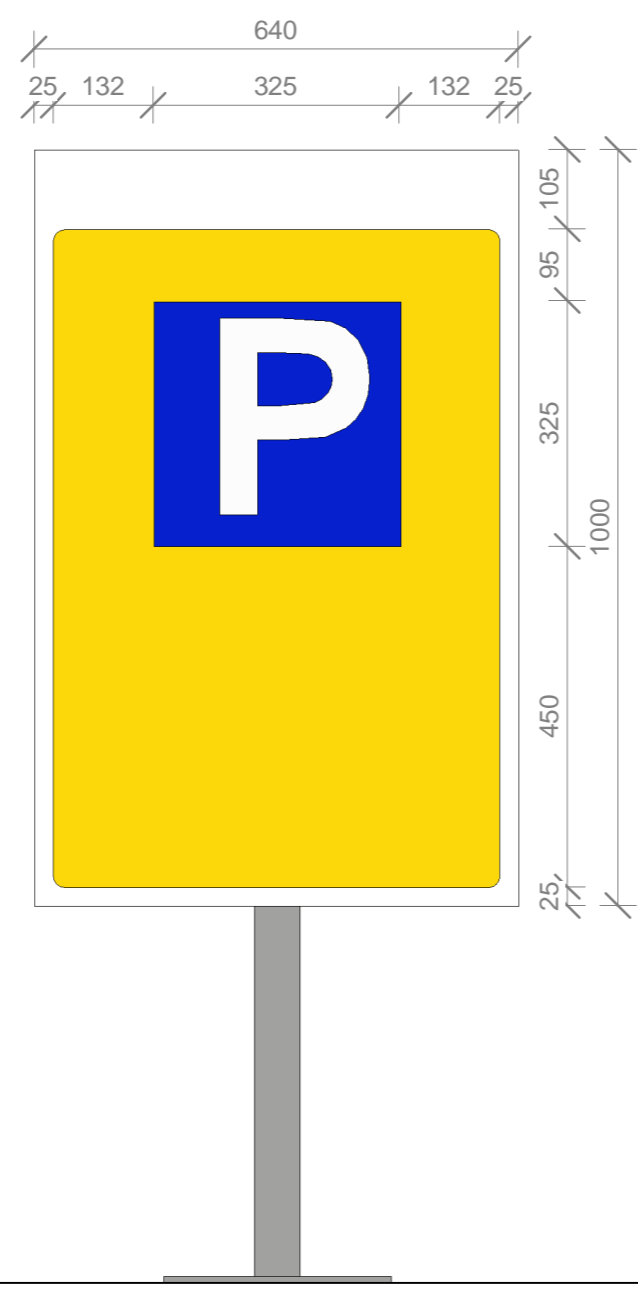


2 RVI 02 - Parking
Scale: 1 : 10

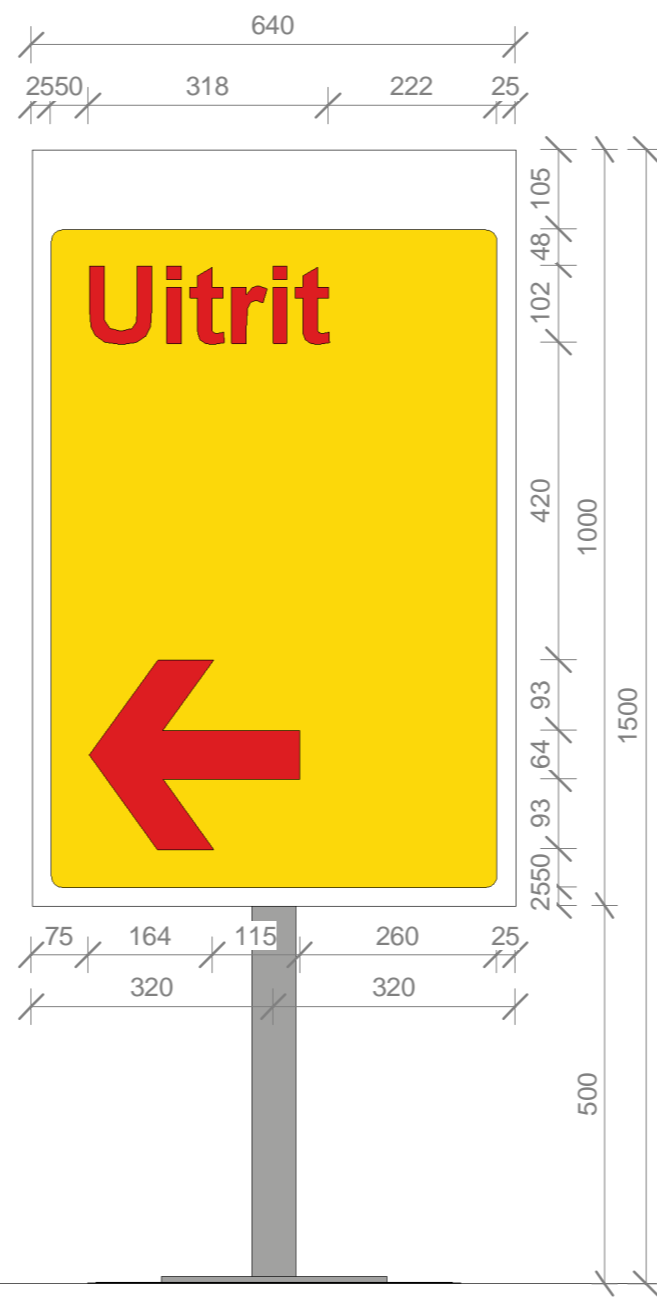

3 RVI 03 - Exit
Scale: 1 : 10

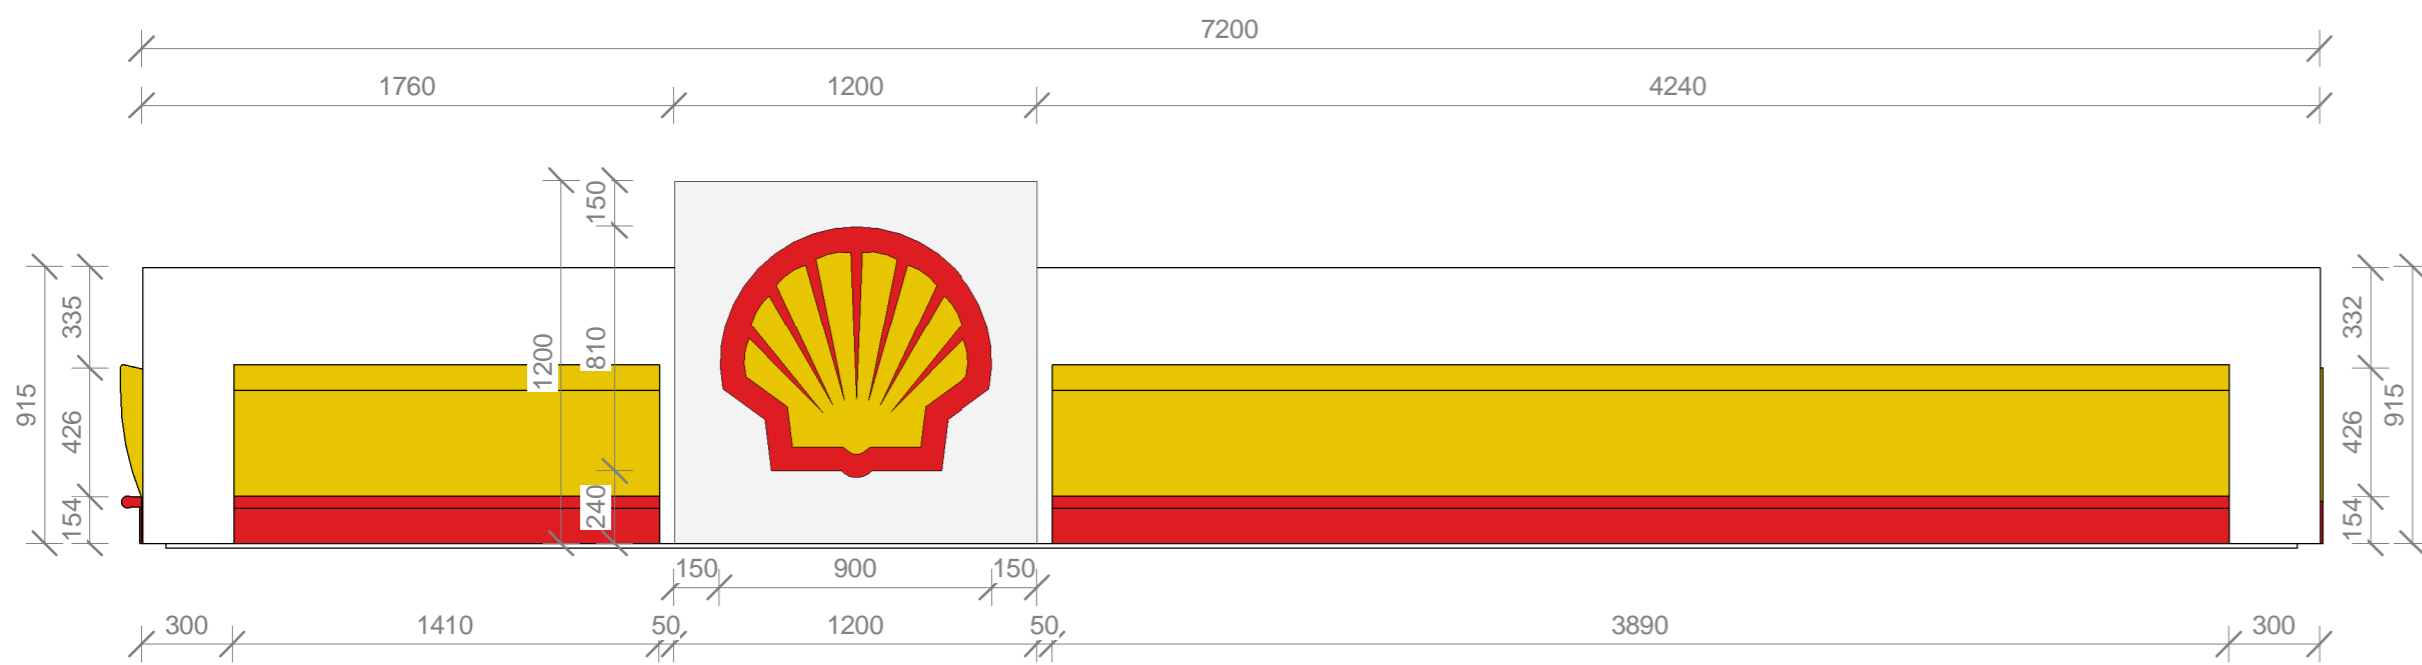

4 Canopy_Front View
Scale: 1 : 25

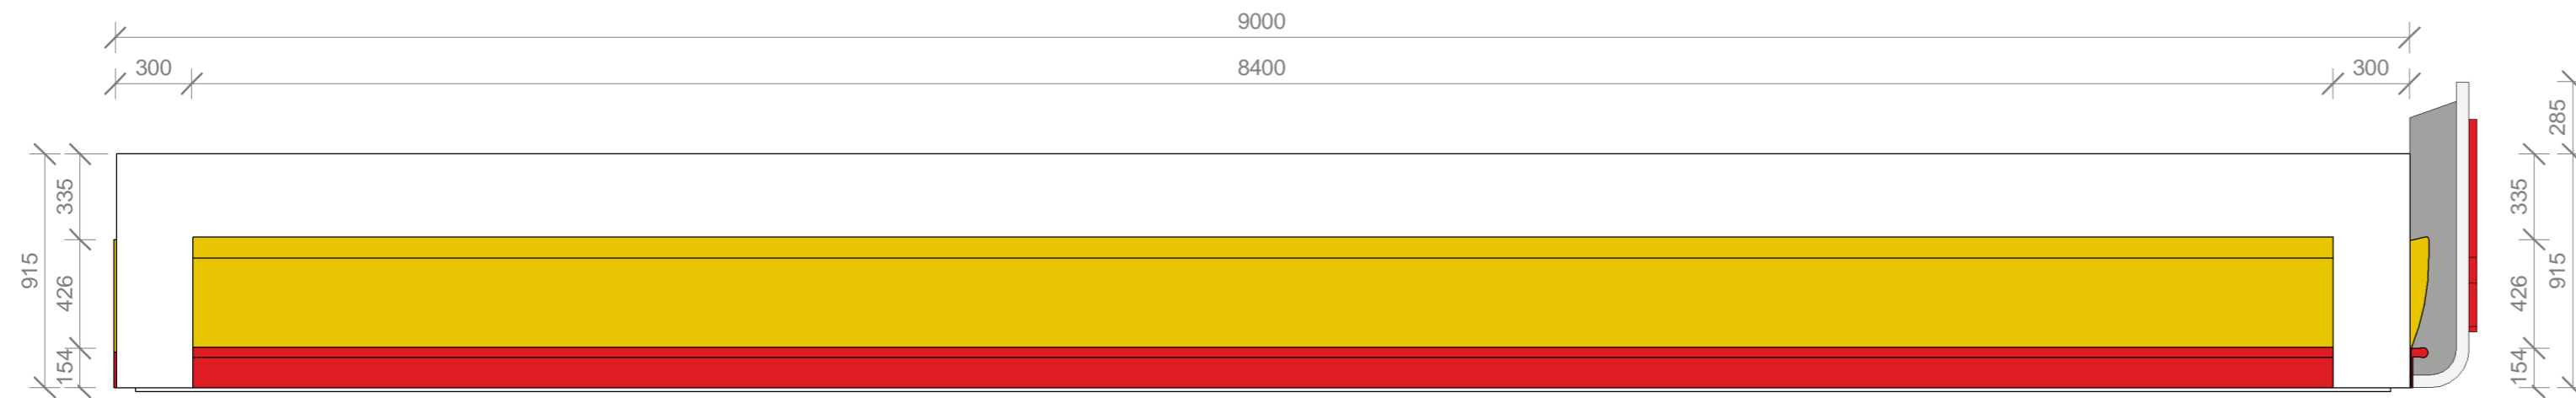

5 Canopy_Street Side View
Scale: 1 : 25



6 Canopy 3D View
Scale:

A2	20/09/2019	Brand Check	AECOM
A1	09/09/2019	Vergunning	AECOM
DATUM	BESCHRIJVING		UITGEGEVEN DOOR
Shell Nederland Verkoopmaatschappij BV Weena 70 - Rotterdam All rights reserved			AECOM <small>AECOM North Center, 3rd floor 231 Pijpers Blvd Voorhout 01095, Romang +31-40-35-330 www.aecom.com</small>
Project: Shell service station 276503 NTI SE Zandvoort Circuit Netherlands			Betreft: RETAIL BRAND CHECK
Getekend	Gecontroleerd	Goedgekeurd	Schaal
ACr	RF	LC	1:25
Sheet nummer			Formaat
NLxxxx- 276503- FED- XX- M2- A- 5604- A2			A2
			Datum
			20/09/2019
			Status
			Tender