

NB: ALLE MATEN IN HET WERK TE CONTROLEREN

CONTACTINFORMATIE:

Studio Flex
 Westeinde 4
 2275 AD Voorburg


tel: (070) 3614847
 website: www.studioflex.eu
 instagram: [studioflex.eu](https://www.instagram.com/studioflex.eu)

PROJECT: Naam
 PROJECTNR: Nummer
 FASE: Vergunningsaanvraag

FORMAAT: A3
 SCHAAAL: 1:100
 DATUM: 10-2-2021

A.01.1

3D Tekening

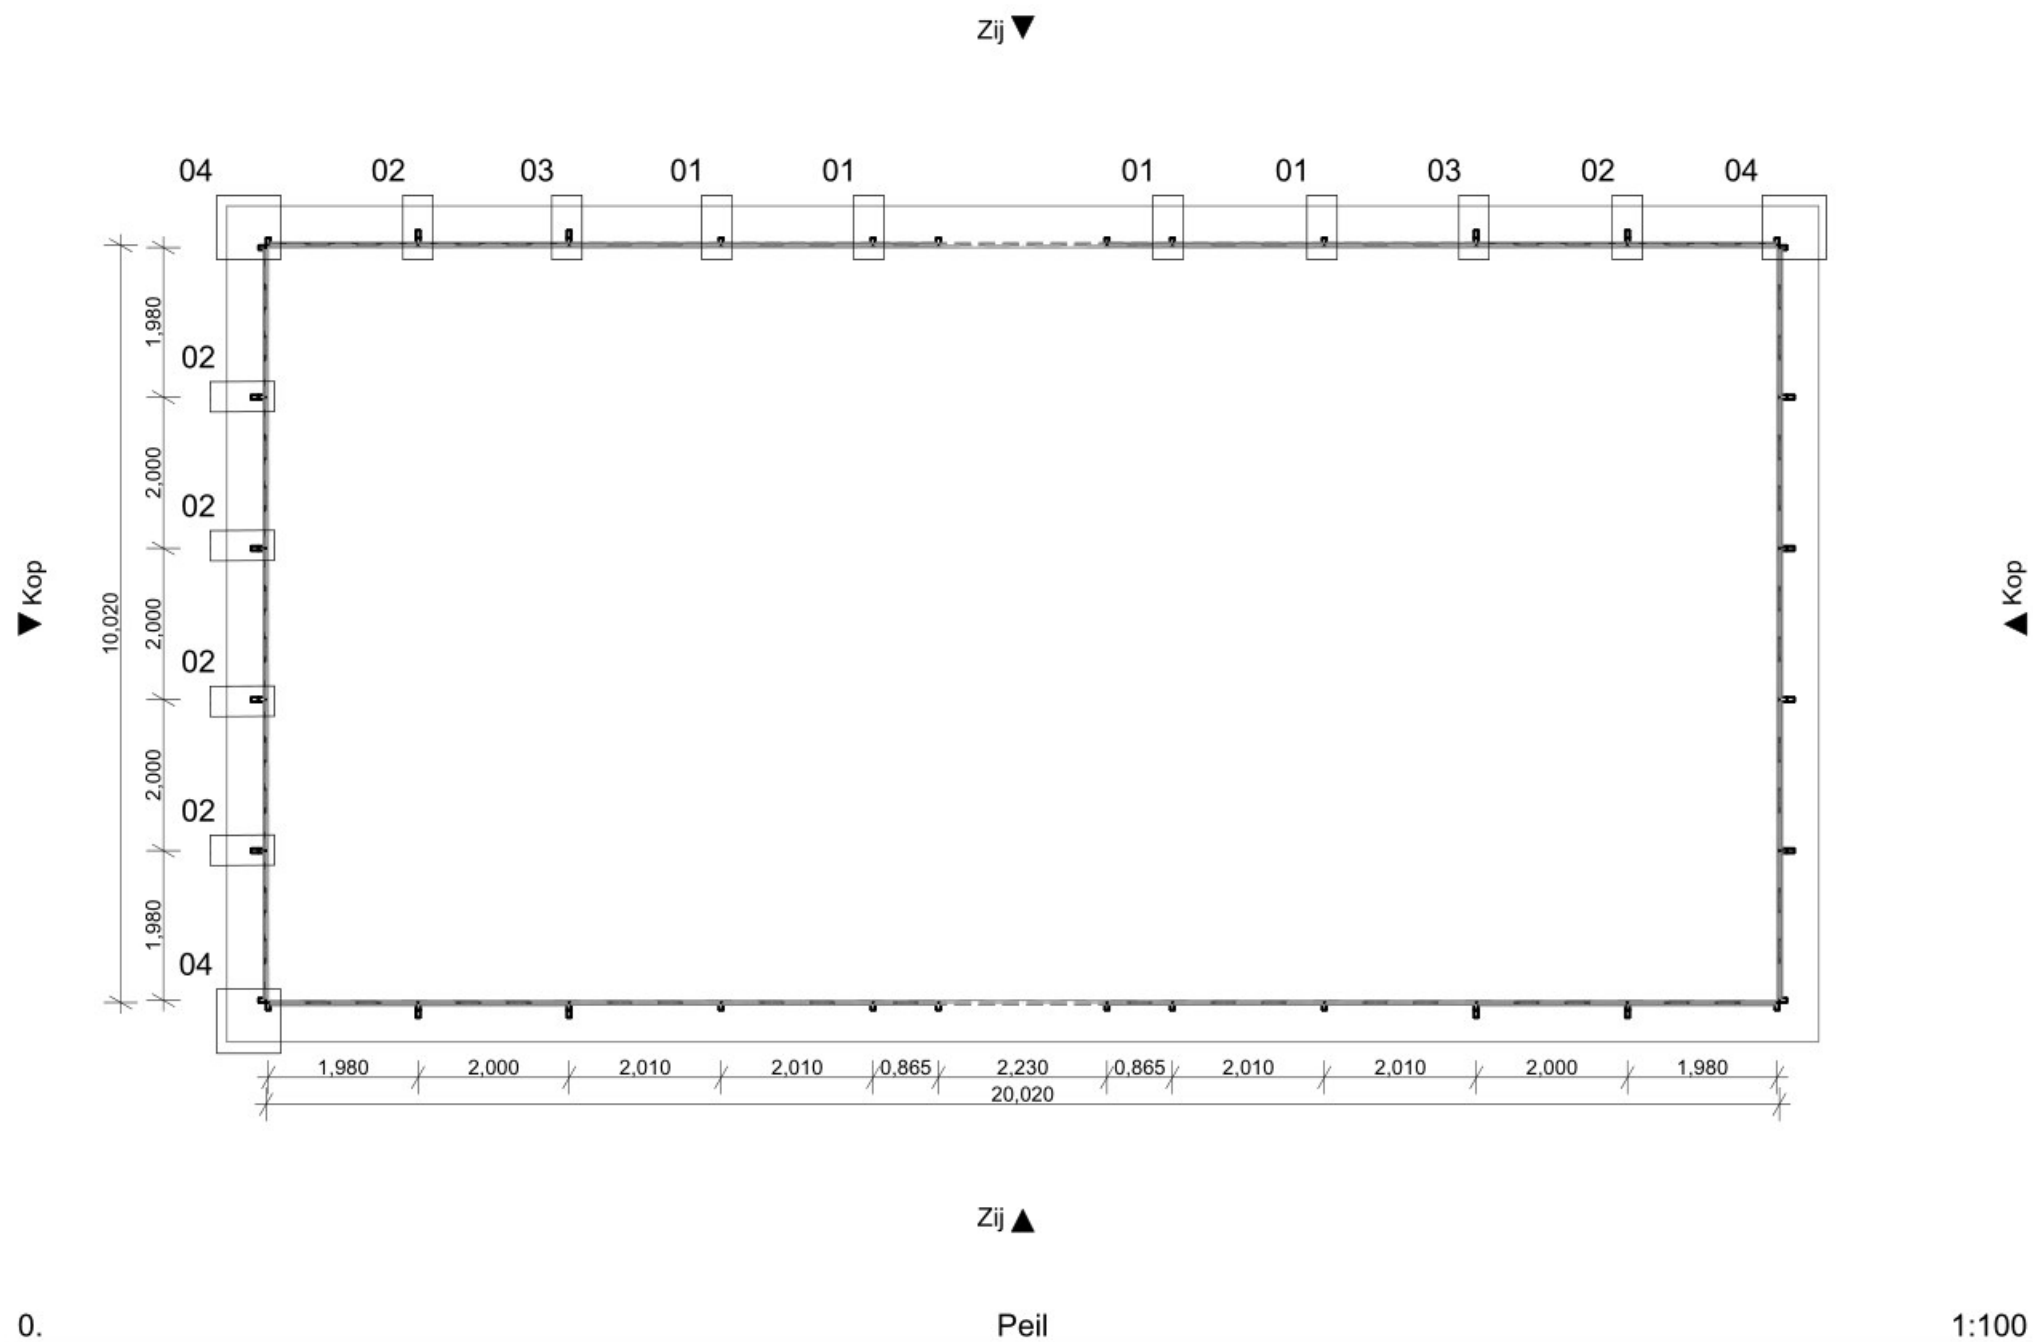

NB: ALLE MATEN IN HET WERK TE CONTROLEREN


CONTACTINFORMATIE:

Studio Flex
Westeinde 4
2275 AD Voorburg


tel: (070) 3614847
website: www.studioflex.eu
instagram: [studioflex.eu](https://www.instagram.com/studioflex.eu)

PROJECT: Naam
PROJECTNR: Nummer
FASE: Vergunningsaanvraag

FORMAAT: A3
SCHAAL: 1:100
DATUM: 10-2-2021

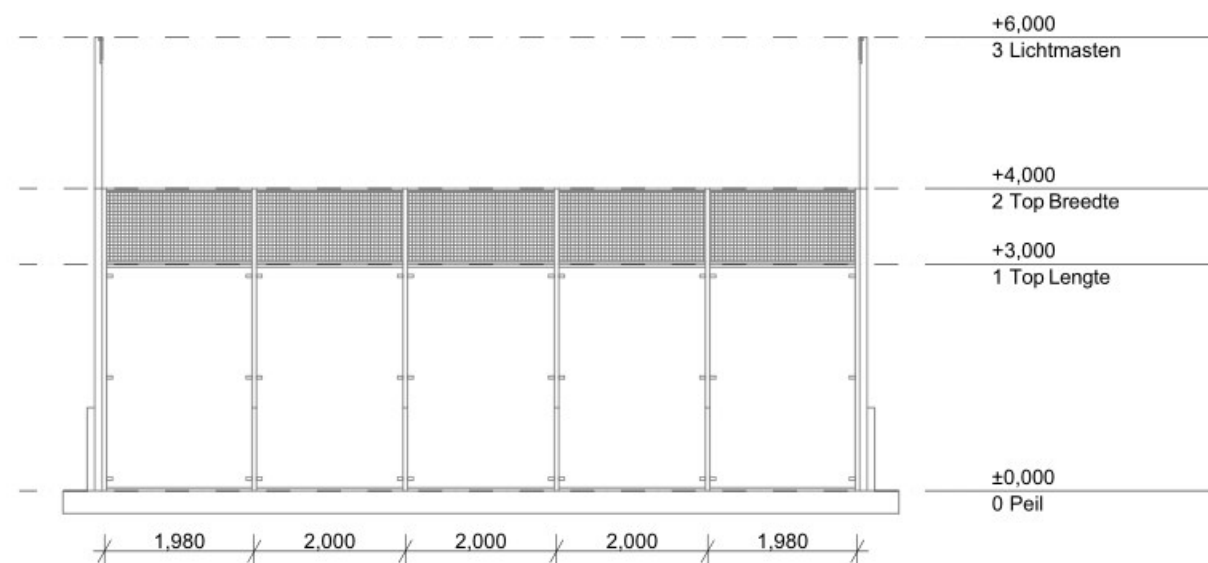


Kop Aanzicht 1:100

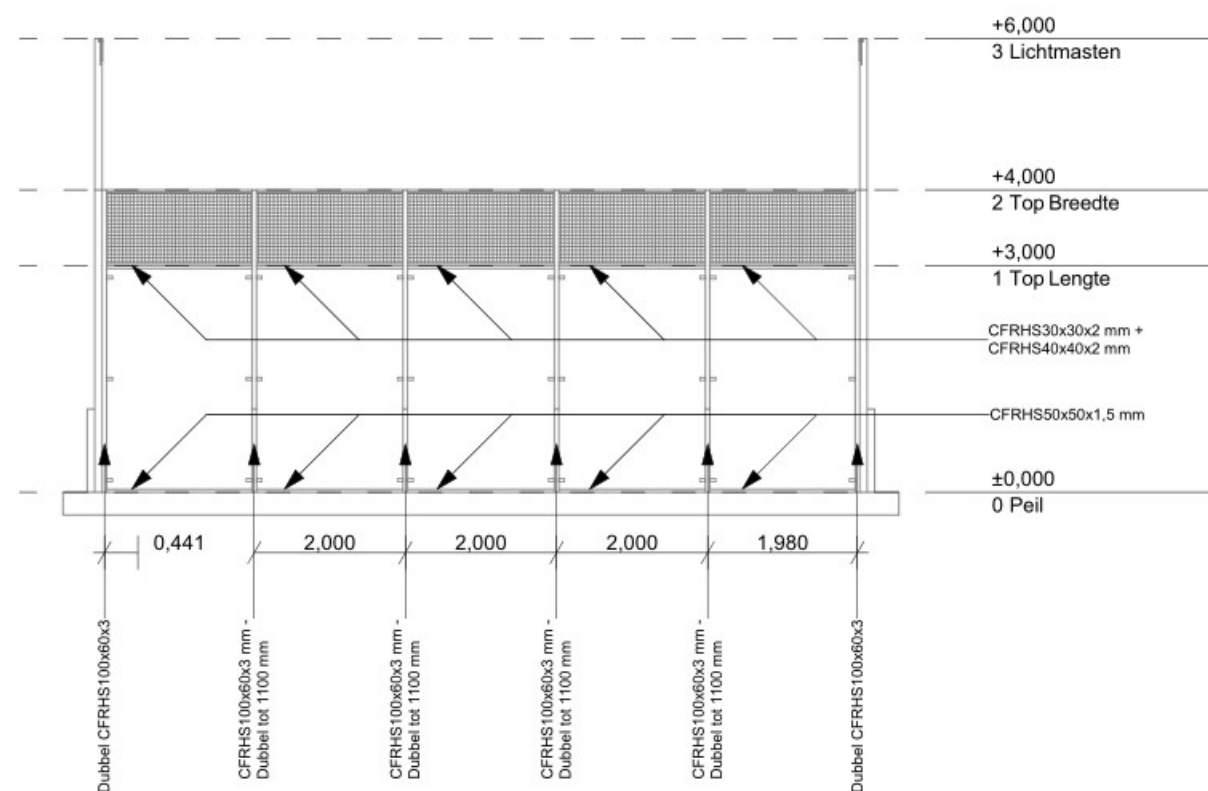

Kop Constructie Elementen 1:100


NB: ALLE MATEN IN HET WERK TE CONTROLEREN

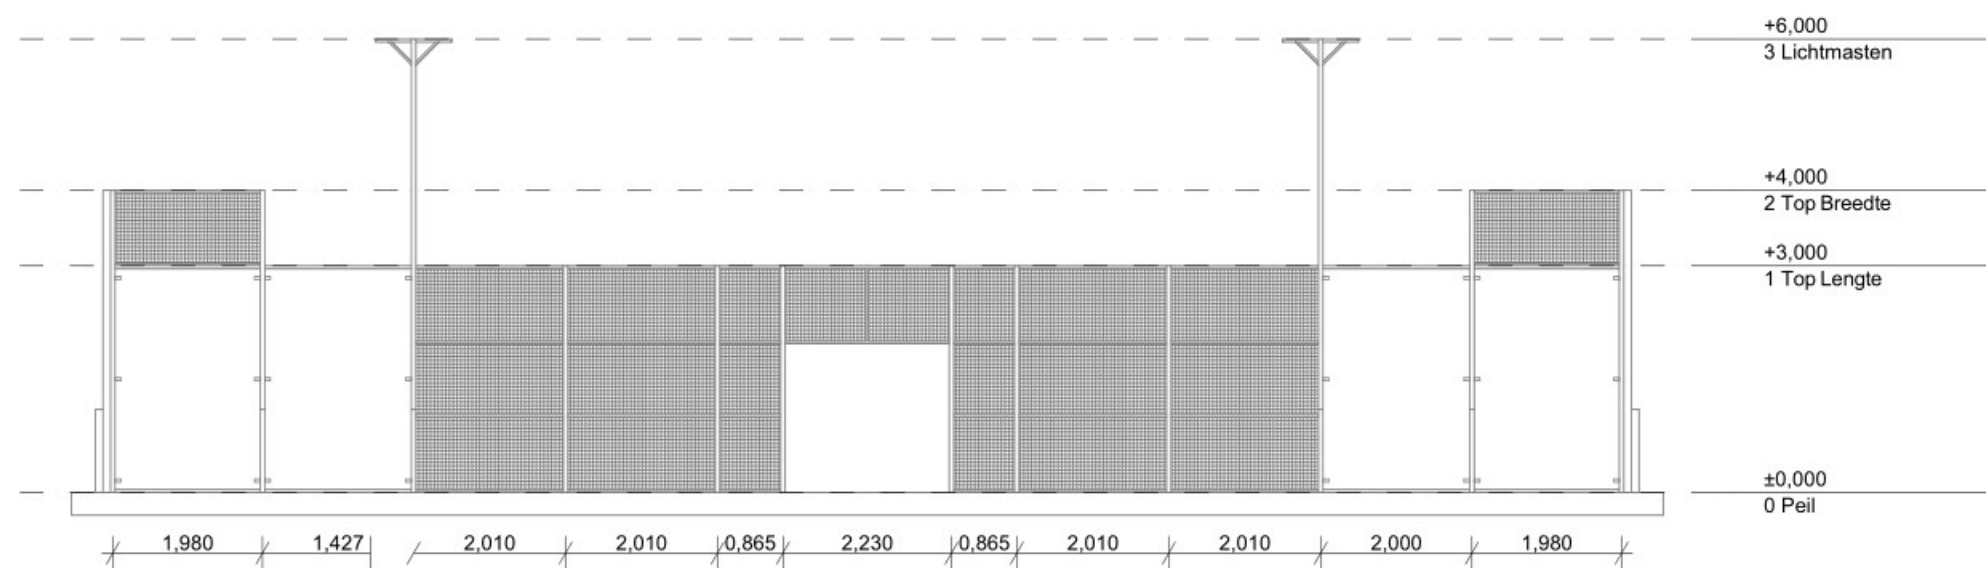

Zij

Aanzicht

1:100

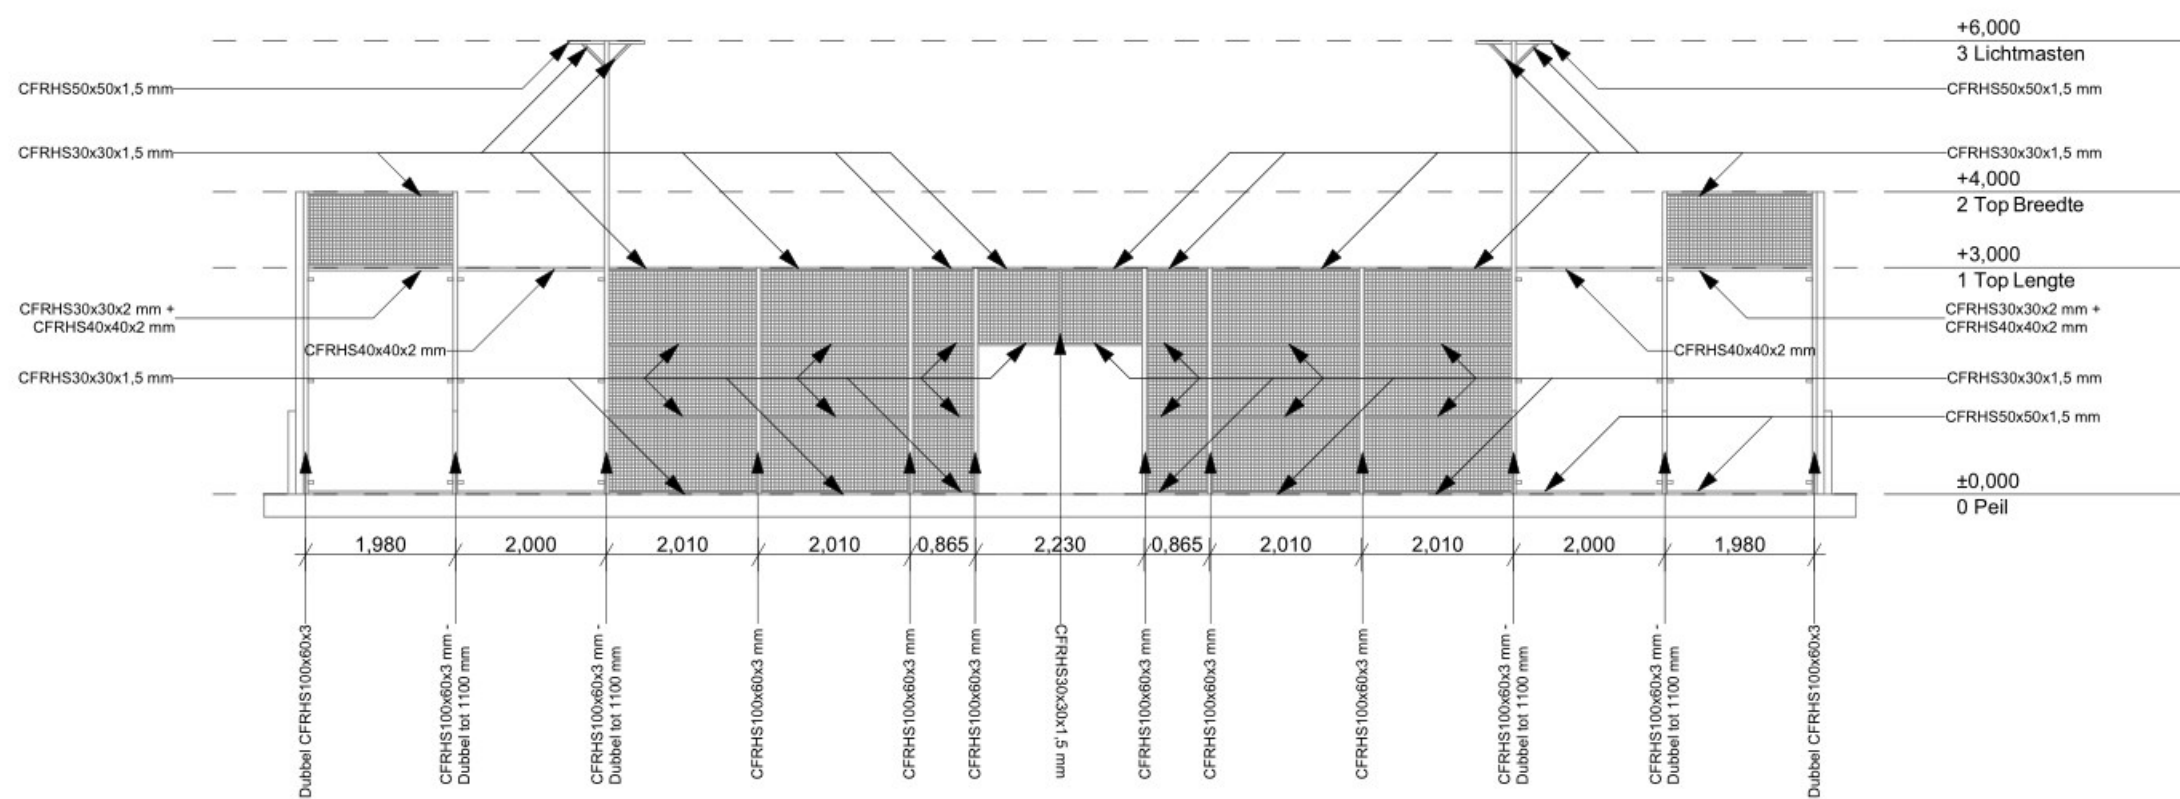


Zij

Constructie Elementen


1:100

NB: ALLE MATEN IN HET WERK TE CONTROLEREN

Verticaal

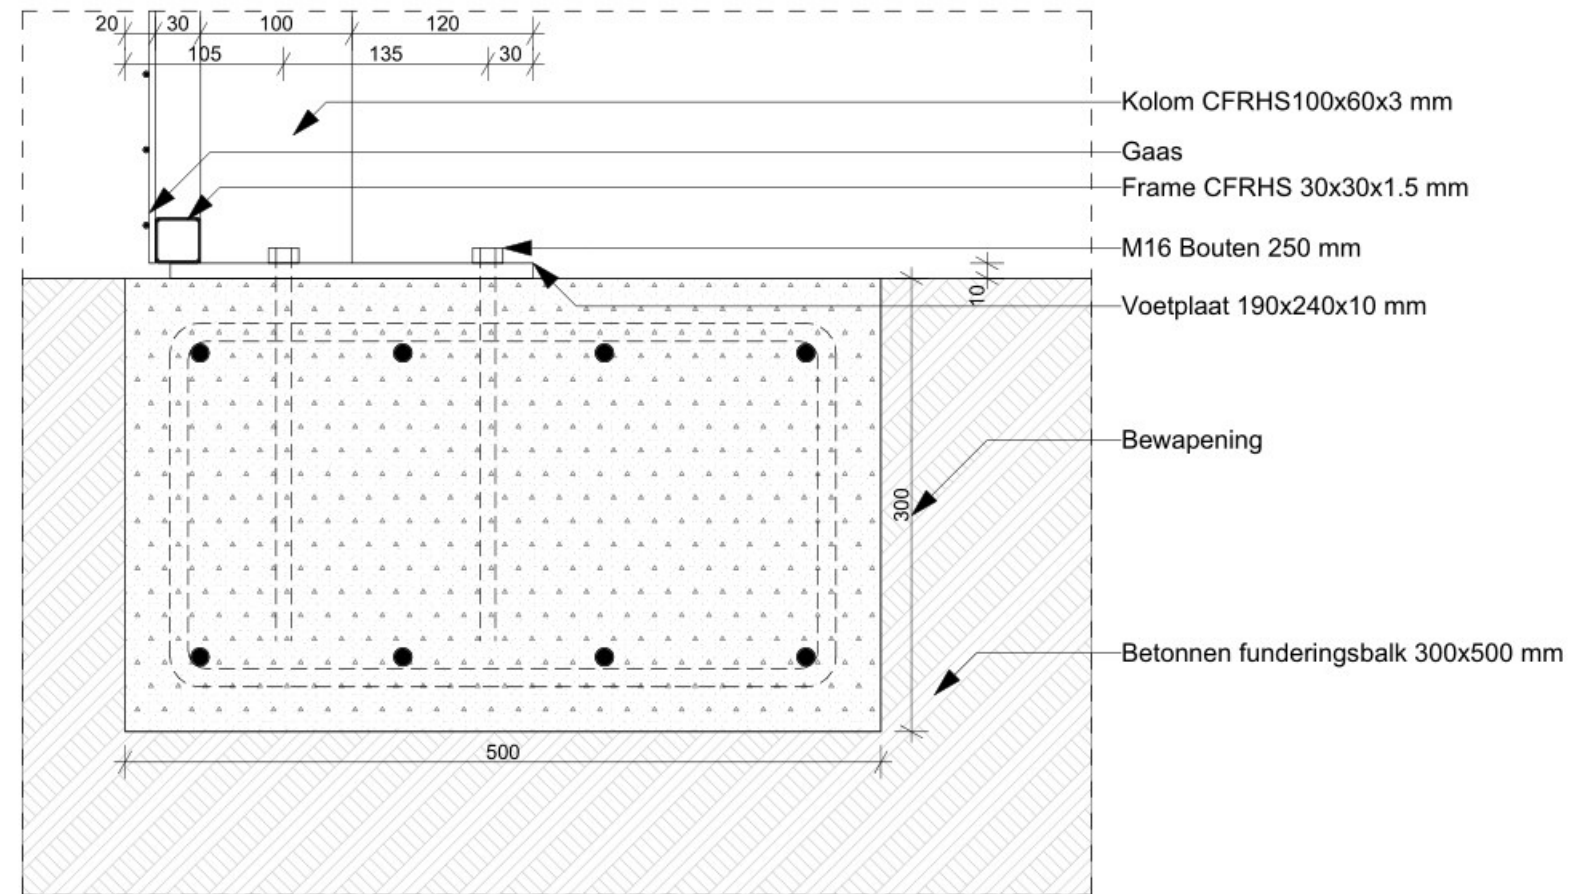

Horizontaal

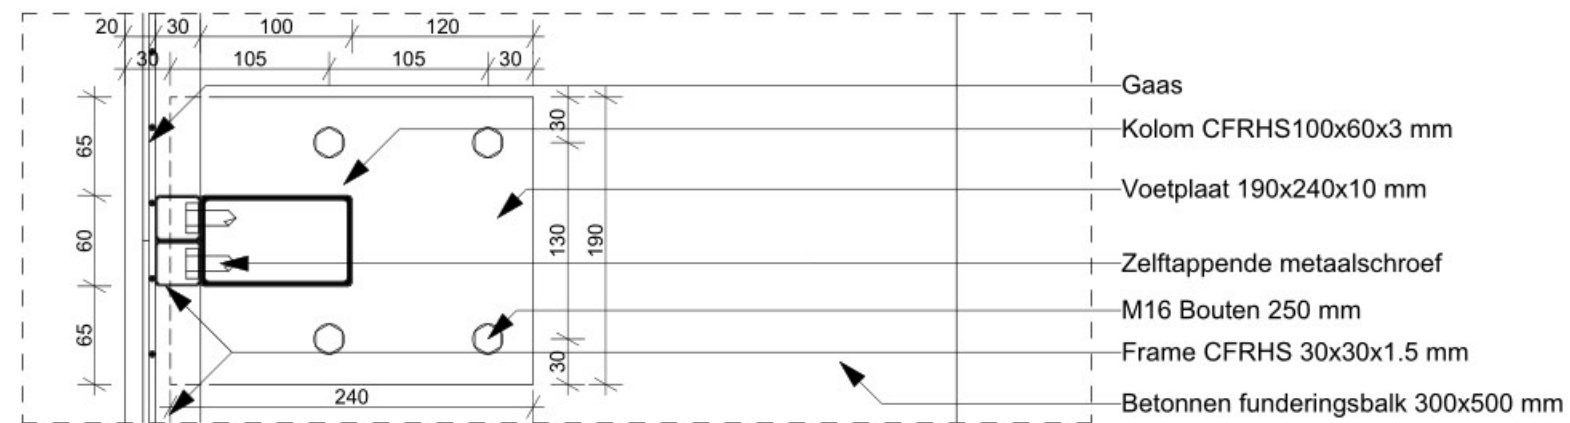


01

Gaaswerk kolom


1:5

NB: ALLE MATEN IN HET WERK TE CONTROLEREN

Verticaal

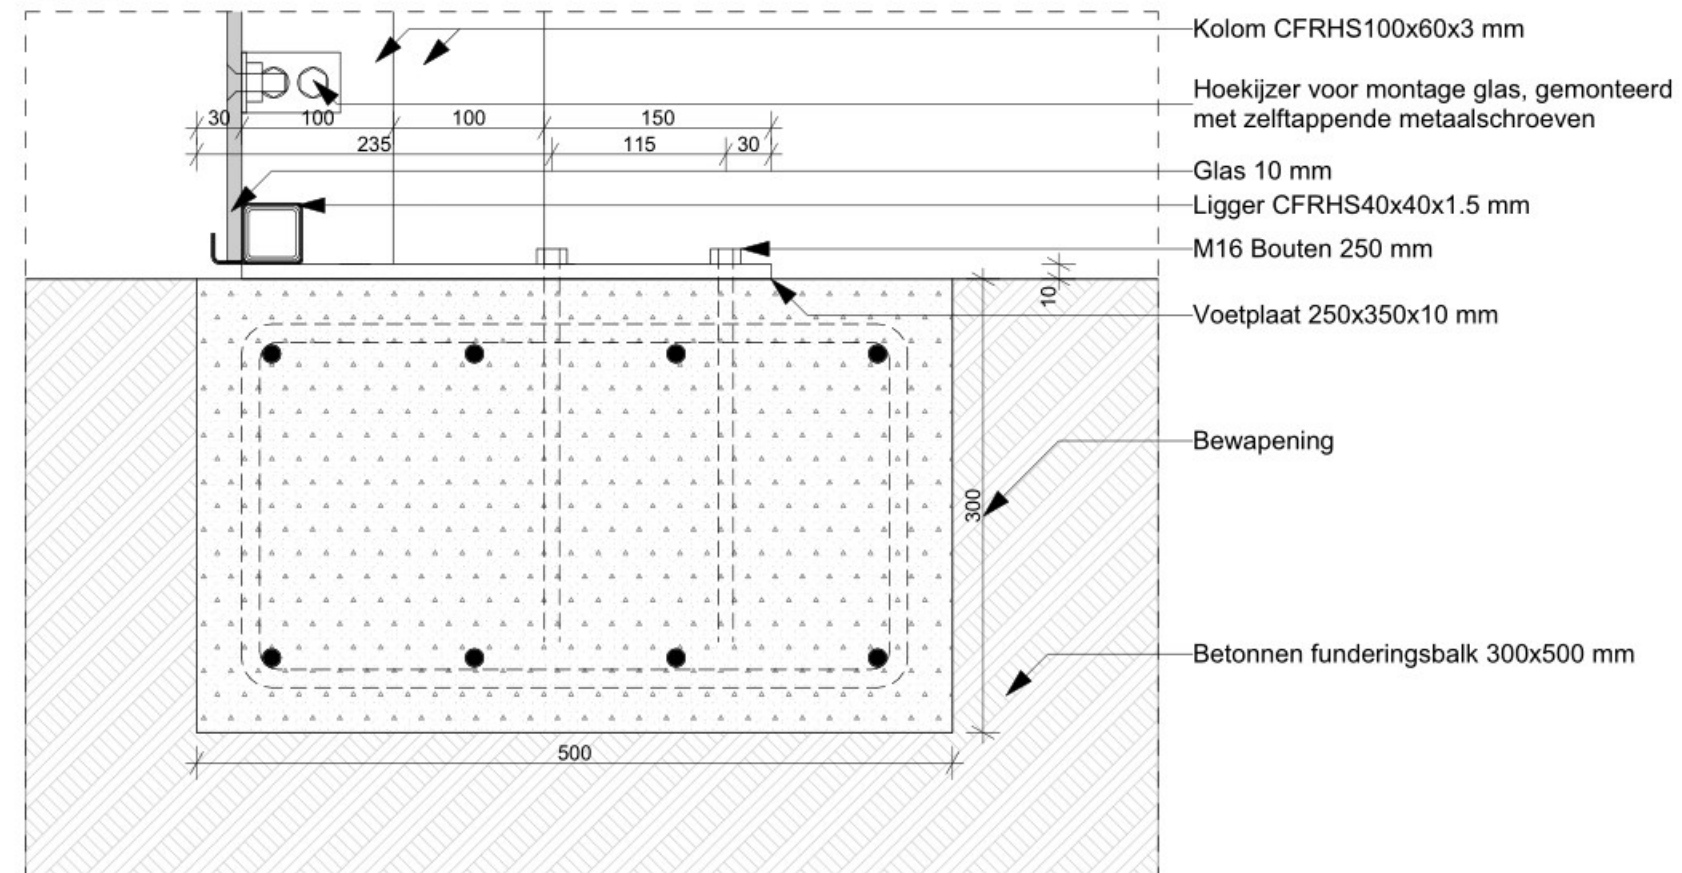

Horizontaal

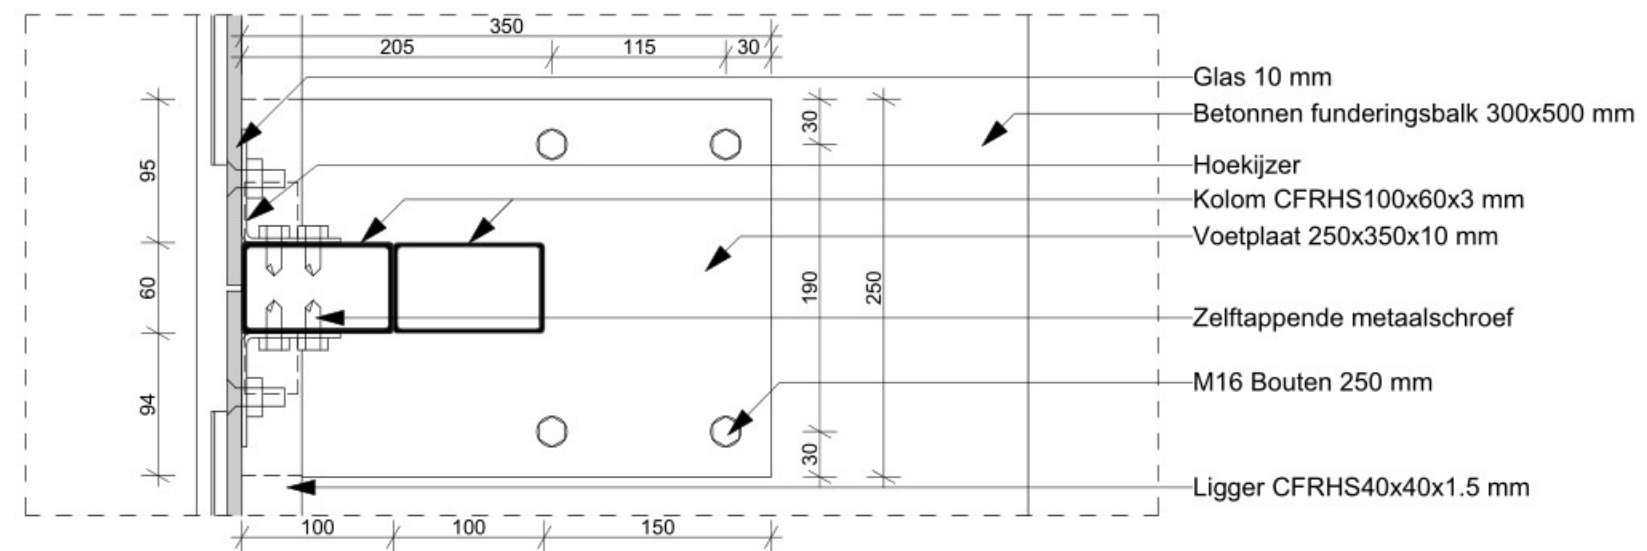


02

Glaspaneel kolom


1:5

NB: ALLE MATEN IN HET WERK TE CONTROLEREN

Verticaal

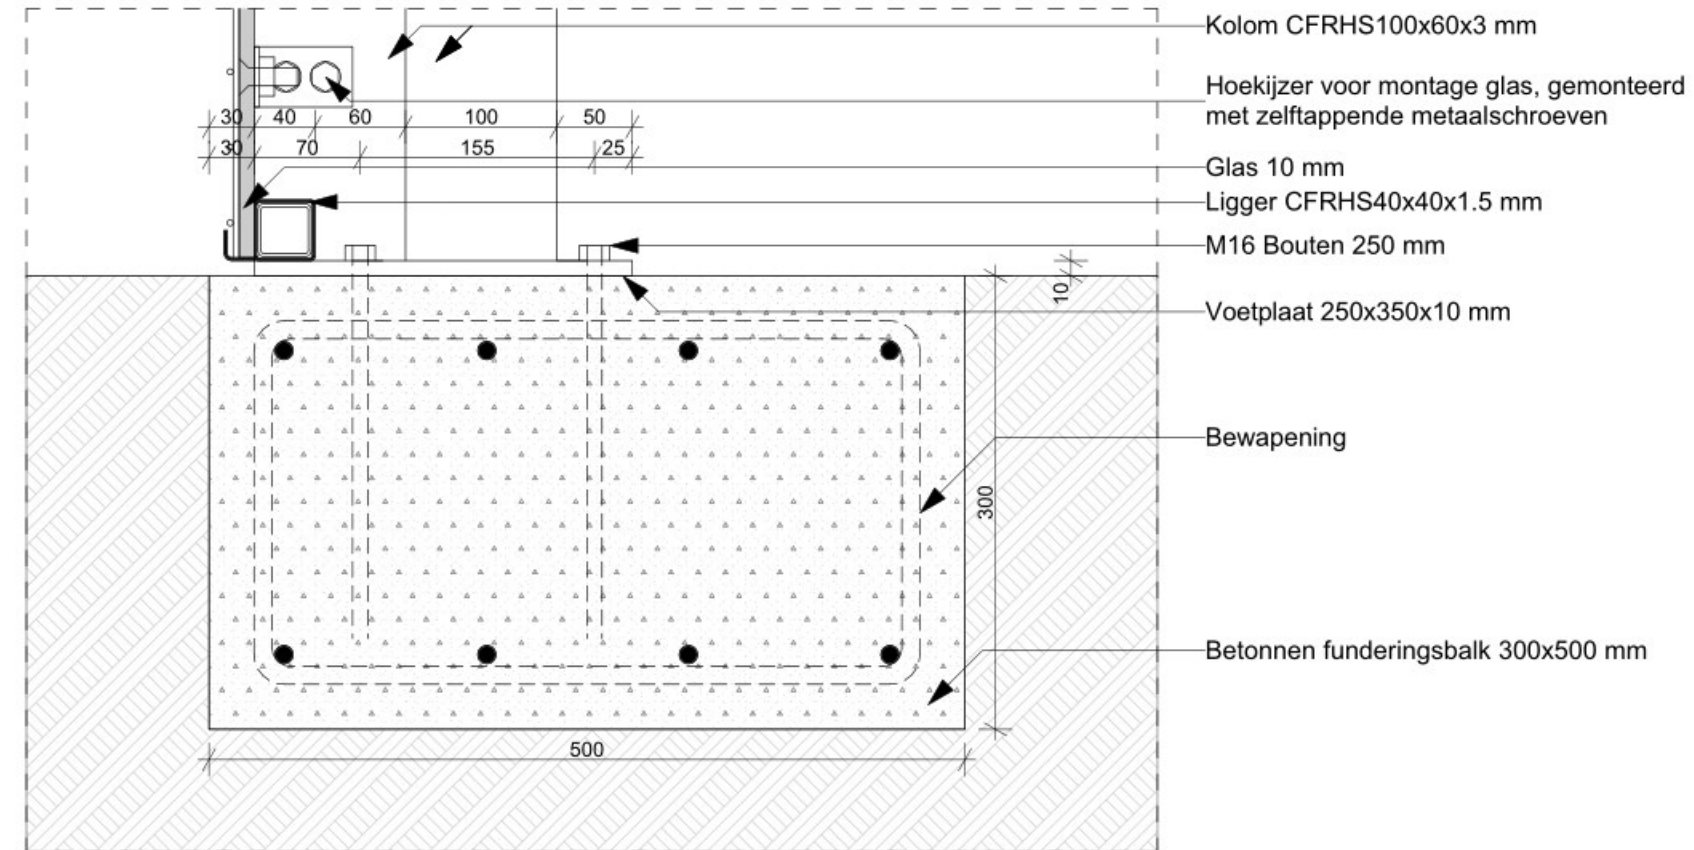

Horizontaal

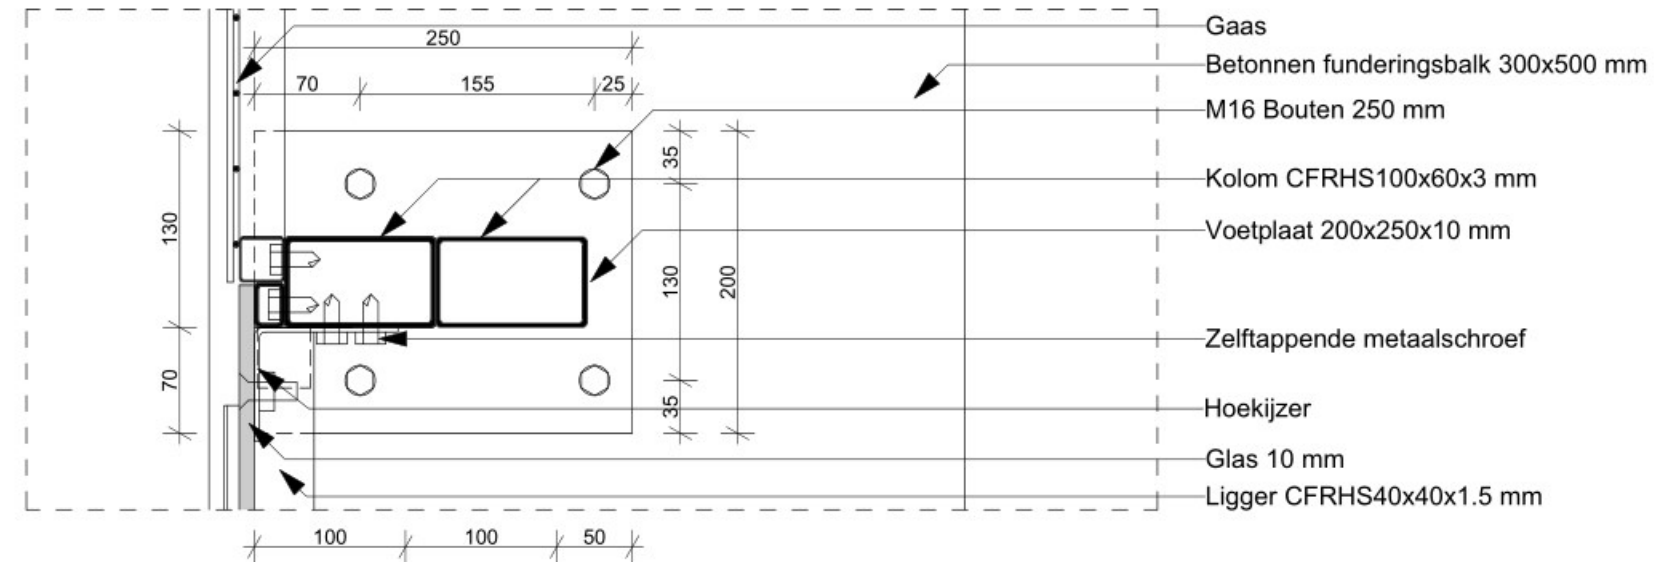


03

Lichtmast kolom

1:5

NB: ALLE MATEN IN HET WERK TE CONTROLEREN

Horizontaal

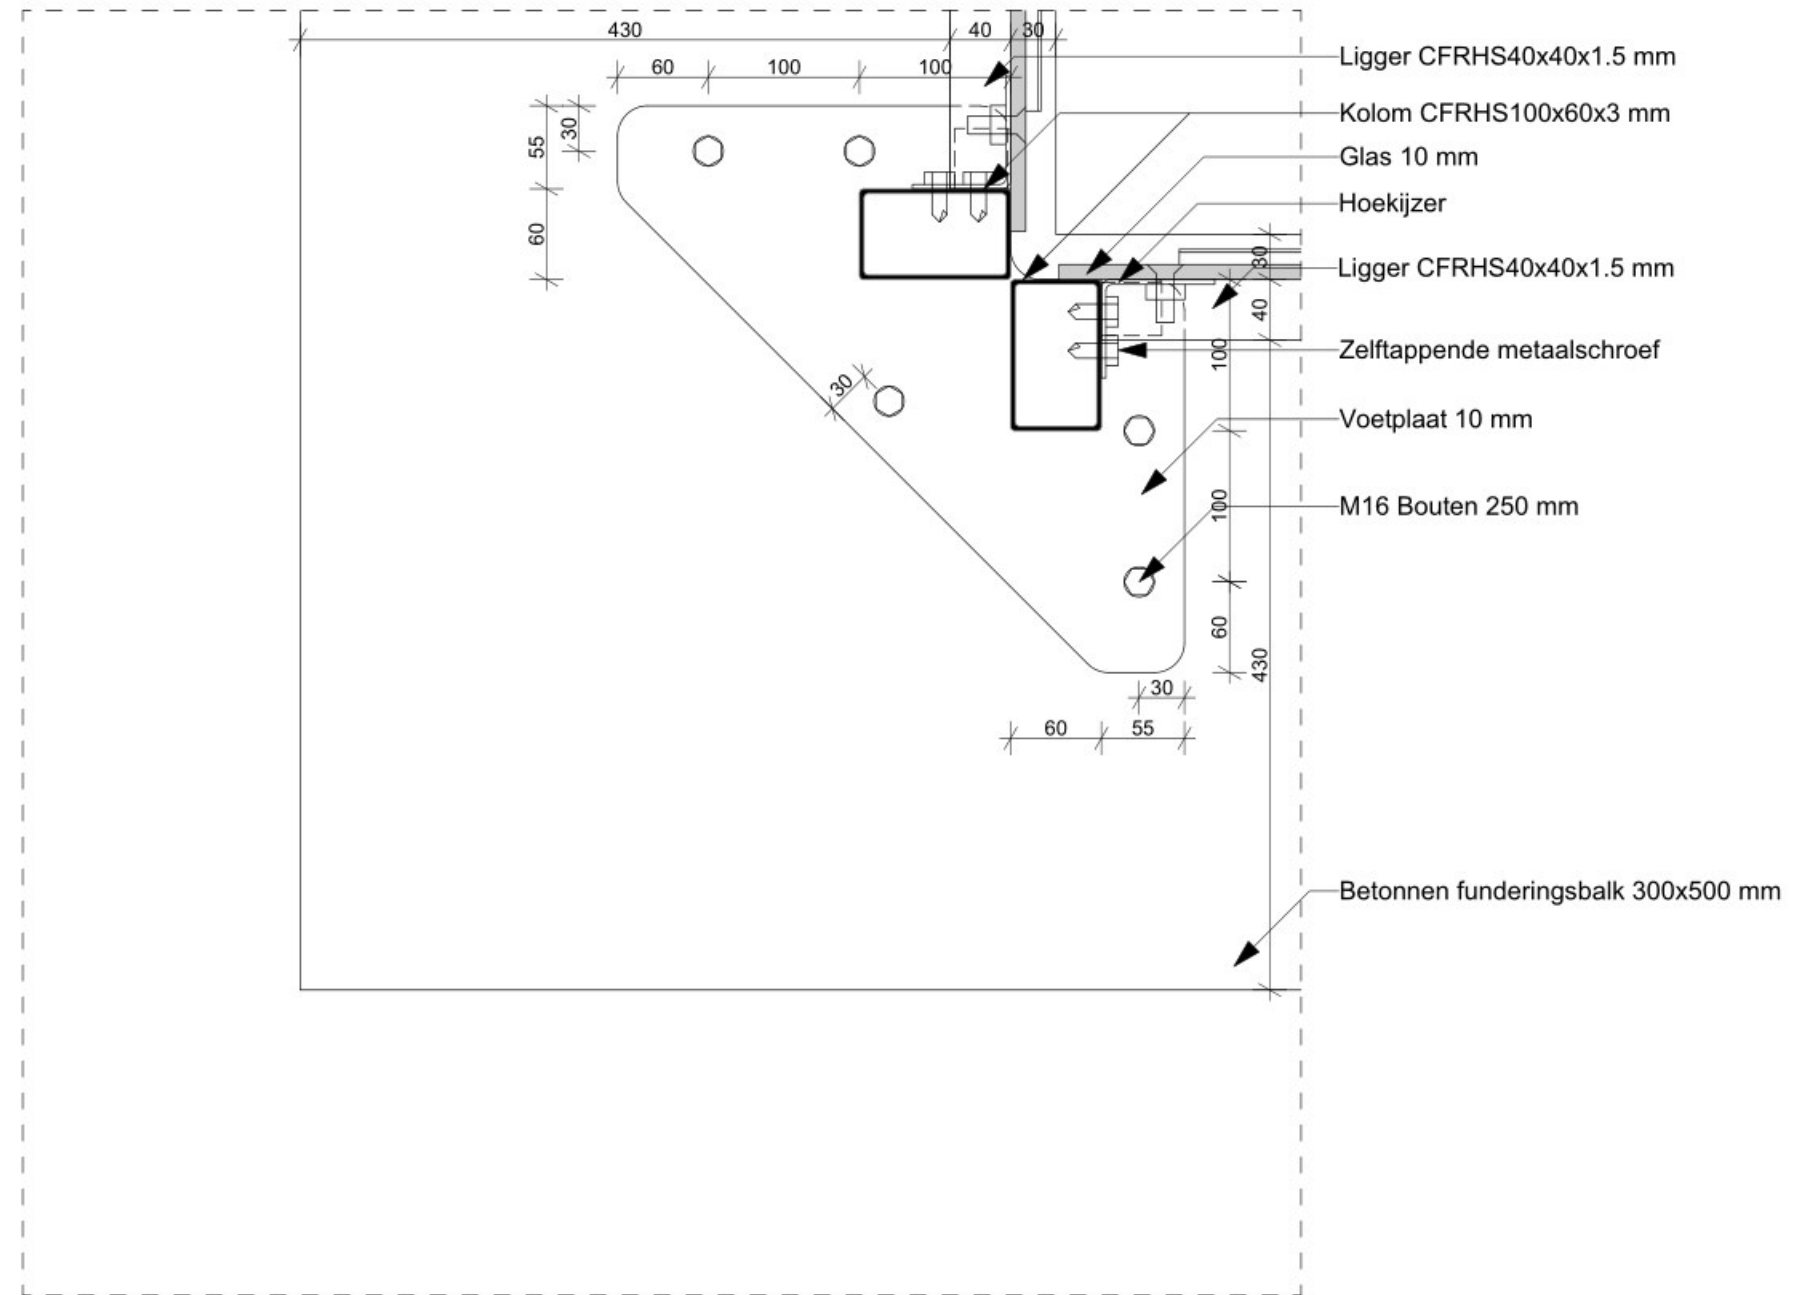

04

Hoek

1:5

NB: ALLE MATEN IN HET WERK TE CONTROLEREN