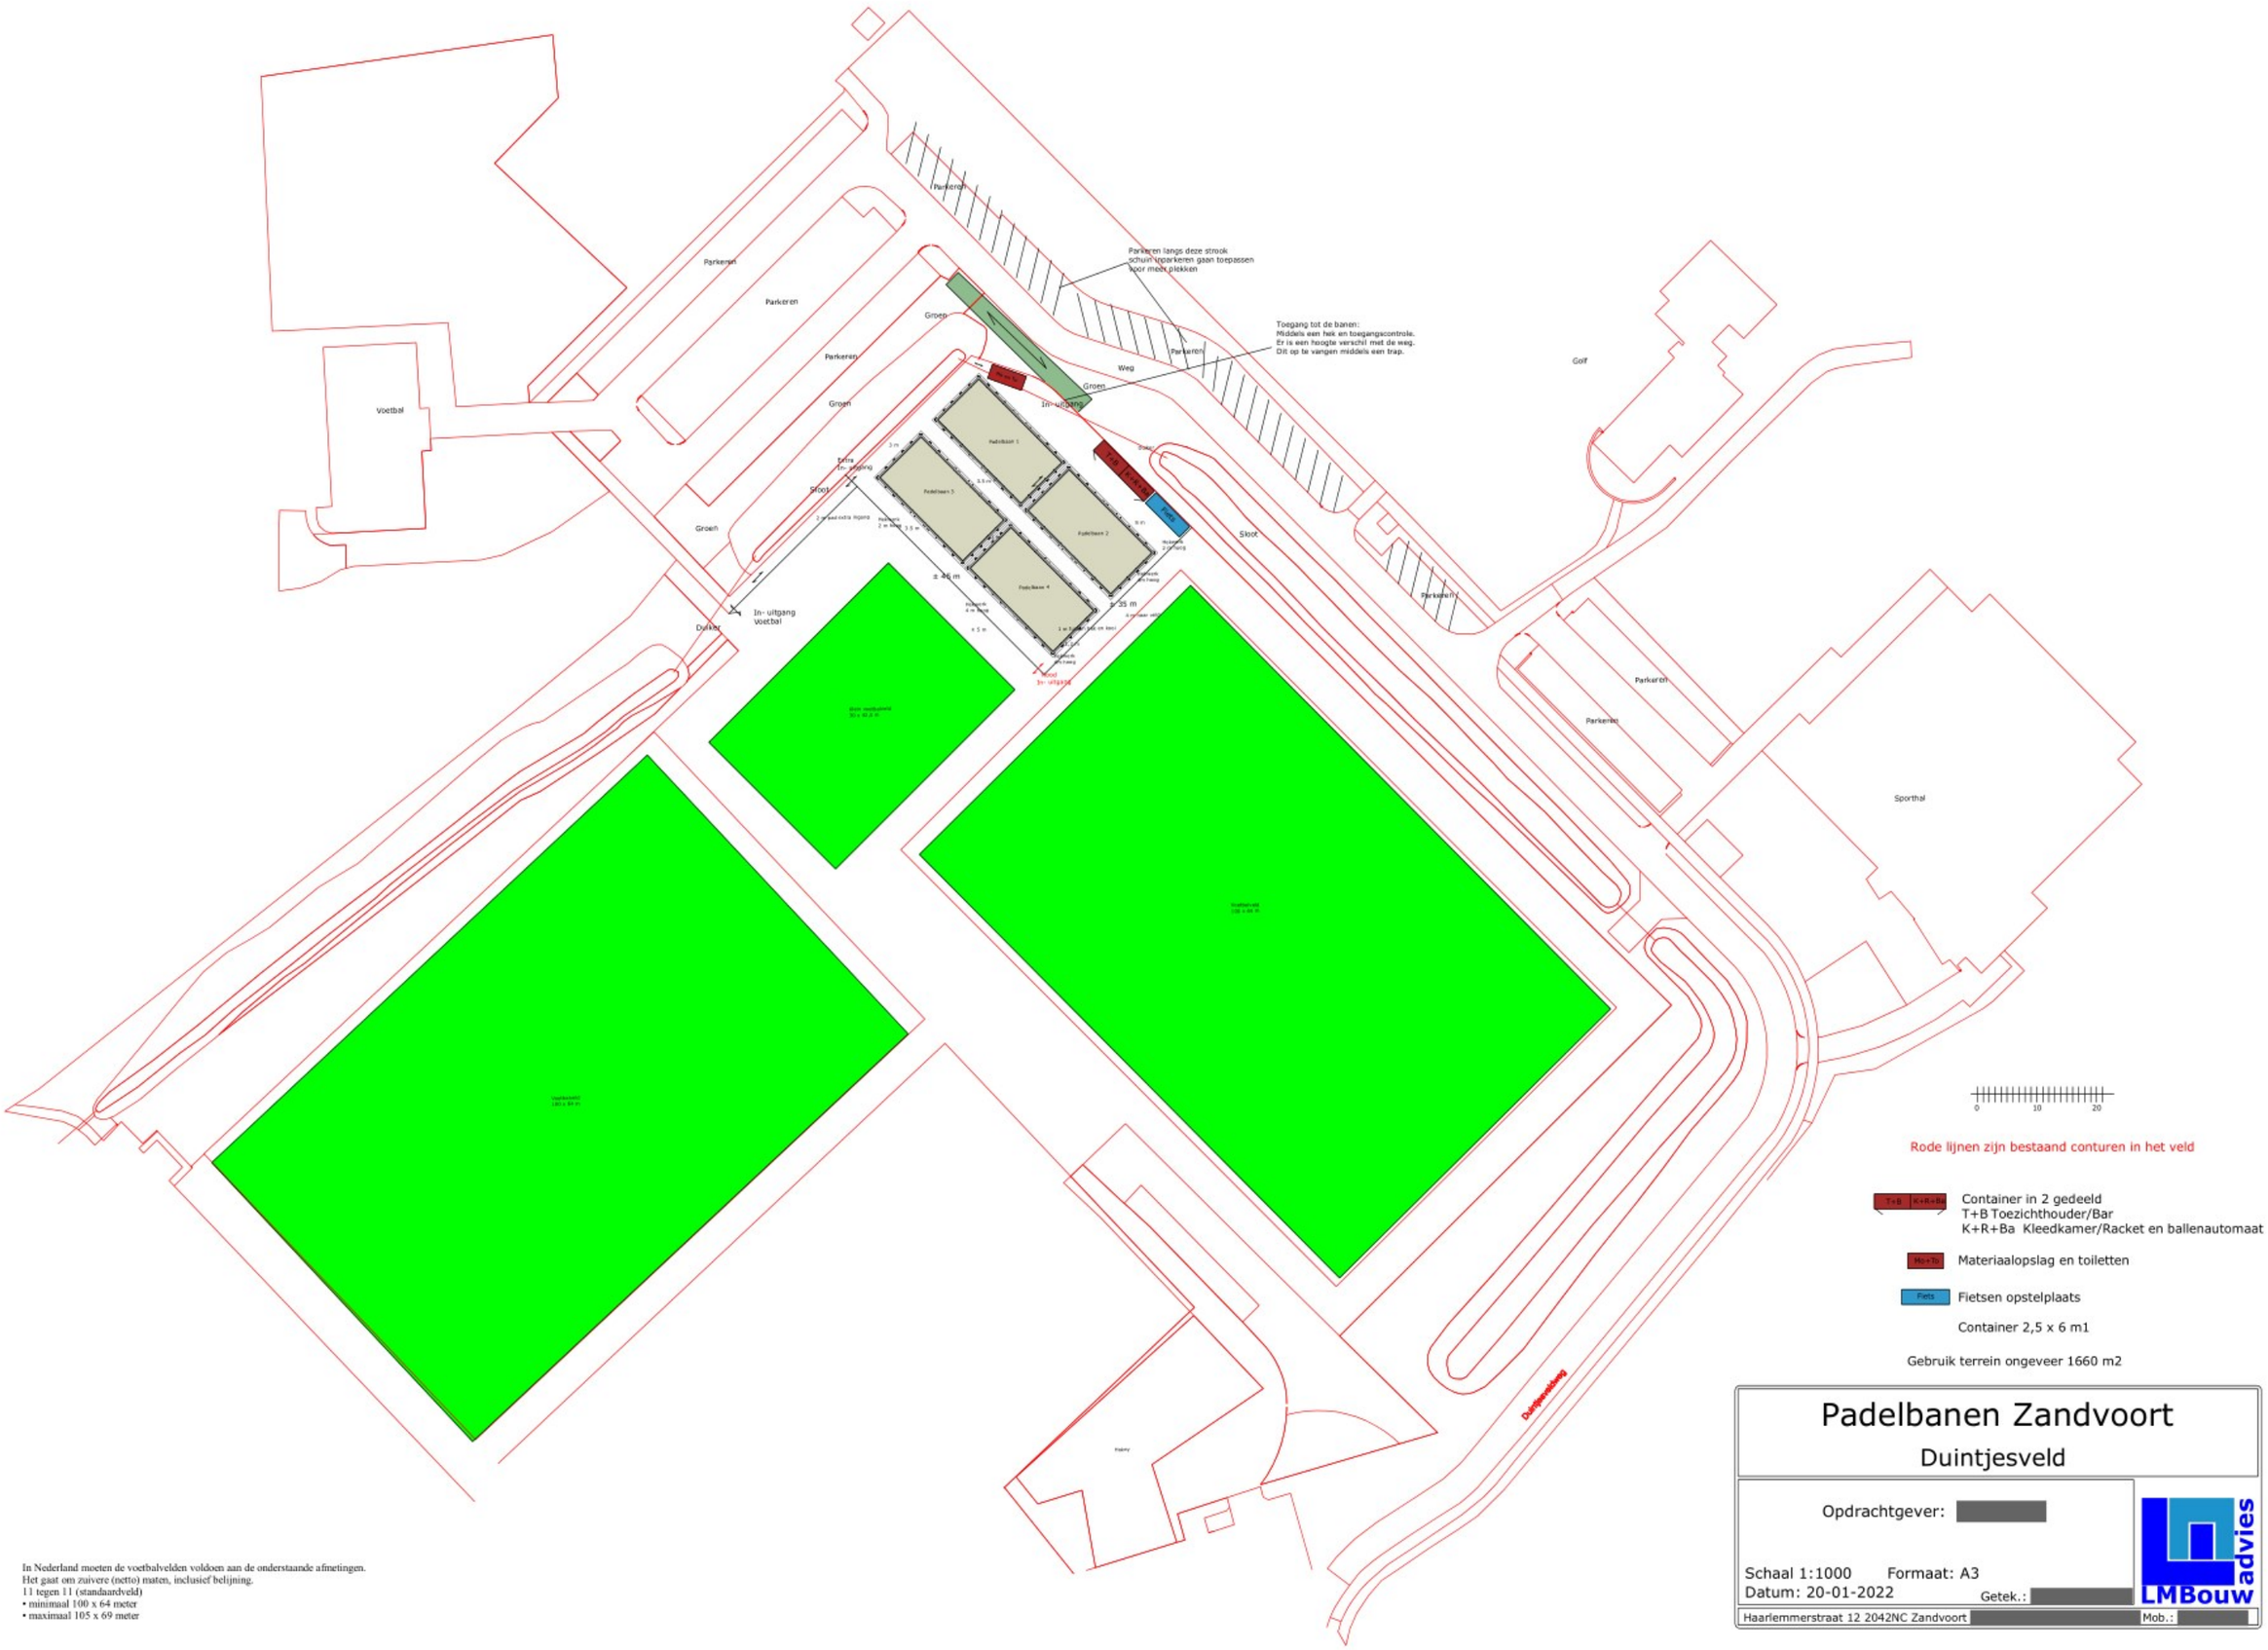


In Nederland moeten de voetbalvelden voldoen aan de onderstaande afmetingen.
Het gaat om zuivere (netto) maten, inclusief belijning.
11 tegen 11 (standaardveld)
• minimaal 100 x 64 meter
• maximaal 105 x 69 meter

# Padelbanen Zandvoort

## Duintjesveld

Opdrachtgever: [redacted]

Schaal 1:1000 Formaat: A3

Datum: 20-01-2022 Getek.: [redacted]

LMBouwadvies

Haarlemmerstraat 12 2042NC Zandvoort [redacted] Mob.: [redacted]