

Bovengrondse tanks in ondergrondse betonnen kelder
Twee bovengrondse tanks in betonnen ondergrondse kelder
12 m3 per stuk, **netto inhoud per tank 10 m3**.
Oplosmiddelen (Ethyl Acetaat en Fardem Mengsel)

Opslag in verpakking (PGS15)
Opslagcapaciteit tot 10 ton.

Lijmkeuken
Lijmen 1.800 ltr
2 ketels van ieder 500 ltr en vaten ter bereiding 800 ltr

Inktkeuken
Inkten in verpakking 6.800 liter


Destilatierruimte
2 opslagtanks a 2.000 ltr per stuk
(schoon en verontreinigd oplosmiddel)
en een buffervat van 500 liter.
IBC t.b.v afvoer destillaat (inktresten) 1.000 ltr

Lijmen (afdeling confectie)
Fardem beschikt in de afdeling confectie over 2 productie lijnen waar sprake is van toepassing van lijm(patronen).
Het gaat om machines ADSL 2 (300 ltr) en 3 (50 liter).
Totale hoeveelheid lijm in deze zone bedraagt **circa 350 liter**.

Verder is sprake van bedrukken. Hiervoor beschikken ADSL 2 (60 ltr) en ADSL 3 (40 ltr) over inktinvoeren.
Totale hoeveelheid inkt in deze zone bedraagt **circa 100 ltr**.

Technische dienst
Opslag van smeermiddelen, olieën, etc.
Indien nodig i.v.m. classificatie producten in **werkkast < 250 kg**.

Magazijn
Opslag gereed product, zakgoed, etc.

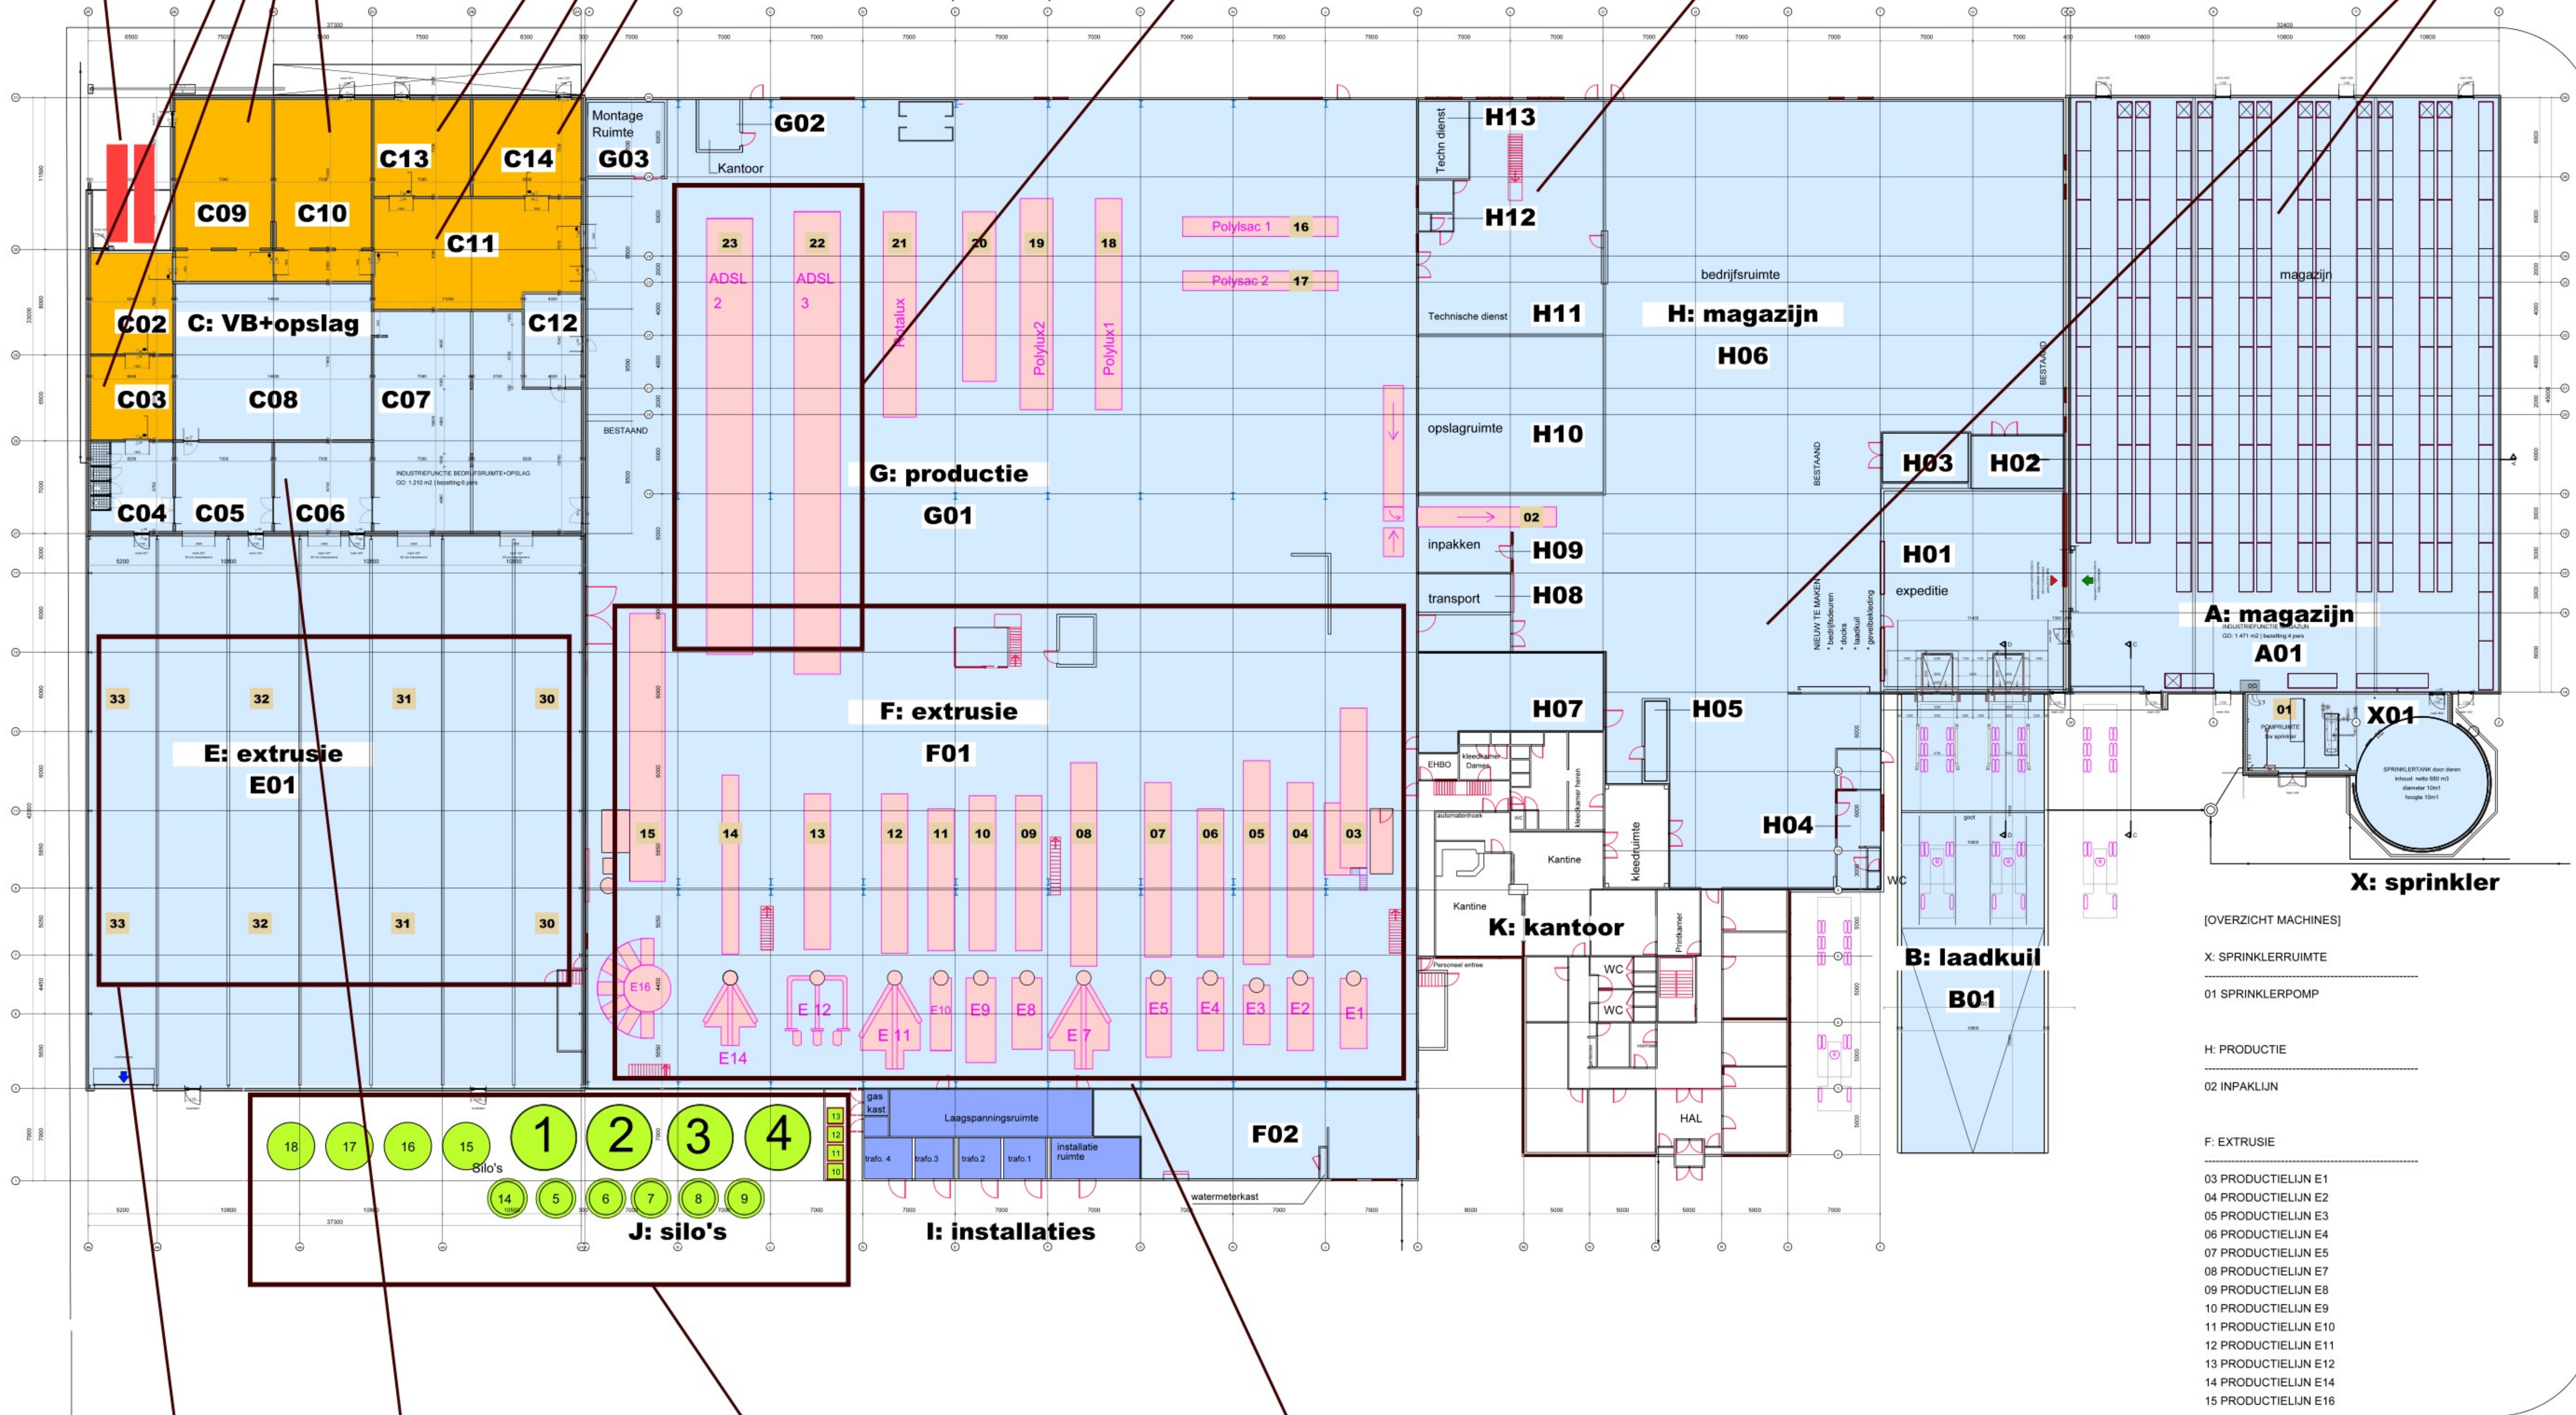

[RUIMTESTAAT]

X: SPRINKLER
X01 pompruimte sprinkler + tank

A: MAGAZIJN
A01 magazijnruimte

B: LAADKUIL
B01 laadkuil vzw 2 docks

C: VOORBEREIDING + OPSLAG
C00 2x opslagtank RVS in betonnen kelderbak
C01 pompruimte in betonnen kelderbak
C02 [PGS] ontvangtruimte opslag inkt verpakt
C03 [PGS] tussenopslag inkt verpakt
C04 voorzieningen + sanitair
C05 handling drukkerij
C06 drukplaat reiniging
C07 drukplaat ruimte
C08 drukplaat opslag
C09 [PGS] opslagruimte inkt verpakt
C10 [PGS] opslagruimte inkt verpakt
C11 [PGS] inkt keuken opslag inkt verpakt
C12 kantoor
C13 [PGS] lijmbereiding oplosmiddelen
C14 [PGS] destilatierruimte oplosmiddelen

D: NAVERBRANDER INSTALLATIE

E: EXTRUSIE
E01 productieruimte extrusie

F: EXTRUSIE
F01 productieruimte extrusie
F02 productieruimte extrusie
F03 kelderruimte ventilatoren
F04 kelderruimte ventilatoren
F05 kelderruimte ventilatoren

G: PRODUCTIE
G01 productieruimte
G02 kantoor
G03 montage ruimte

H: PRODUCTIE
H01 expeditie
H02 opslag
H03 opslag
H04 kantoor
H05 opslag
H06 productieruimte
H07 opslag
H08 transportruimte
H09 inpakruimte
H10 opslagruimte
H11 technische dienst
H12 sanitair
H13 technische dienst
H14 merkvoorbereiding
H15 opslagruimte clichés
H16 archief
H17 kluis
H18 opslagruimte techn dienst
H19 magazijn
H20 kantoor

I: INSTALLATIES

J: SILO'S

K: KANTOOR

VLOER VLOEISTOFDICHT + OPVANG
VLOER VLOEISTOFKEREND

[OVERZICHT MACHINES]

X: SPRINKLERRUIMTE

01 SPRINKLERPOMP

H: PRODUCTIE

02 INPAKLIJN

F: EXTRUSIE

03 PRODUCTIELIJN E1
04 PRODUCTIELIJN E2
05 PRODUCTIELIJN E3
06 PRODUCTIELIJN E4
07 PRODUCTIELIJN E5
08 PRODUCTIELIJN E7
09 PRODUCTIELIJN E8
10 PRODUCTIELIJN E9
11 PRODUCTIELIJN E10
12 PRODUCTIELIJN E11
13 PRODUCTIELIJN E12
14 PRODUCTIELIJN E14
15 PRODUCTIELIJN E16

G: PRODUCTIE

16 PRODUCTIELIJN POLYSAC 1
17 PRODUCTIELIJN POLYSAC 2
18 PRODUCTIELIJN POLYLUX 1
19 PRODUCTIELIJN POLYLUX 2
20 PRODUCTIELIJN
21 PRODUCTIELIJN ROTALUX
22 PRODUCTIELIJN ADSL 3
23 PRODUCTIELIJN ADSL 2

E: EXTRUSIE (toekomstige uitbreiding)

30 EXTRUSIELIJN
31 EXTRUSIELIJN
32 EXTRUSIELIJN
30 EXTRUSIELIJN

Reinigen drukplaten
Toepassing van reinigingsmiddel
(geen ADR/CMR, geen oplosmiddelen)
300 liter

Inhoud silo's
Silo 1 t/m 4: circa 75 ton (150 m3)
Silo 5 t/m 9 en 14: circa 50 ton (100 m3)
Silo 10 t/m 13: circa 10 ton (20 m3)
Silo 15 t/m 18 (nieuw): circa 65 ton (130 m3)

Inkten (bestaande afdeling flexodrukken)
Fardem beschikt over 13 productielijnen
per productielijn maximaal 8 kleuren (blik 10 kg per kleur).
Totale hoeveelheid inkten in deze zone bedraagt 1.040 kilogram.

Inkten (flexodrukken)
Fardem is voornemens in de toekomst nog te kunnen beschikken
over 4 extra productielijnen (nr. 30 t/m 33).
Per productielijn maximaal 8 kleuren (blik 10 kg per kleur).
Totale hoeveelheid inkten in deze zone bedraagt 320 kilogram.